


QUY HOẠCH PHÂN KHU KHU NHÀ Ở THƯƠNG MẠI THỊ TRẤN NÔNG TRƯỜNG LỆ NINH, HUYỆN LỆ THỦY, TỈNH QUẢNG BÌNH, TỶ LỆ 1/2000

ĐỊA ĐIỂM: TỔ DÂN PHỐ 2A, THỊ TRẤN NÔNG TRƯỜNG LỆ NINH, HUYỆN LỆ THỦY, TỈNH QUẢNG BÌNH



BẢN ĐỒ QUY HOẠCH TỔNG MẶT BẰNG SỬ DỤNG ĐẤT

TỶ LỆ: 1/2000

BẢNG THỐNG KÊ DIỆN TÍCH SỬ DỤNG ĐẤT						
STT	Kí hiệu	Chức năng lô đất	Diện tích (M2)	Tầng cao tối đa (tầng)	Mật độ xây dựng tối đa (%)	Tỉ lệ (%)
1	OM	Đất ở mới	30635,0	5	85	49,72%
	OM1	Đất ở mới	4025,0	5	85	
	OM2	Đất ở mới	4633,0	5	85	
	OM3	Đất ở mới	5663,0	5	85	
	OM4	Đất ở mới	4996,0	5	85	
	OM5	Đất ở mới	3448,0	5	85	
	OM6	Đất ở mới	2886,0	5	85	
2	MN	Đất mầm non	2832,0	3	40	4,60%
	CX	Đất cây xanh	2151,0			3,49%
4	MTL	Mương thủy lợi	2138,0			3,47%
5	GT	Đất giao thông và đất khác	23856,0			38,72%
6	QH	TỔNG DIỆN TÍCH QUY HOẠCH	61610,0			100,00%

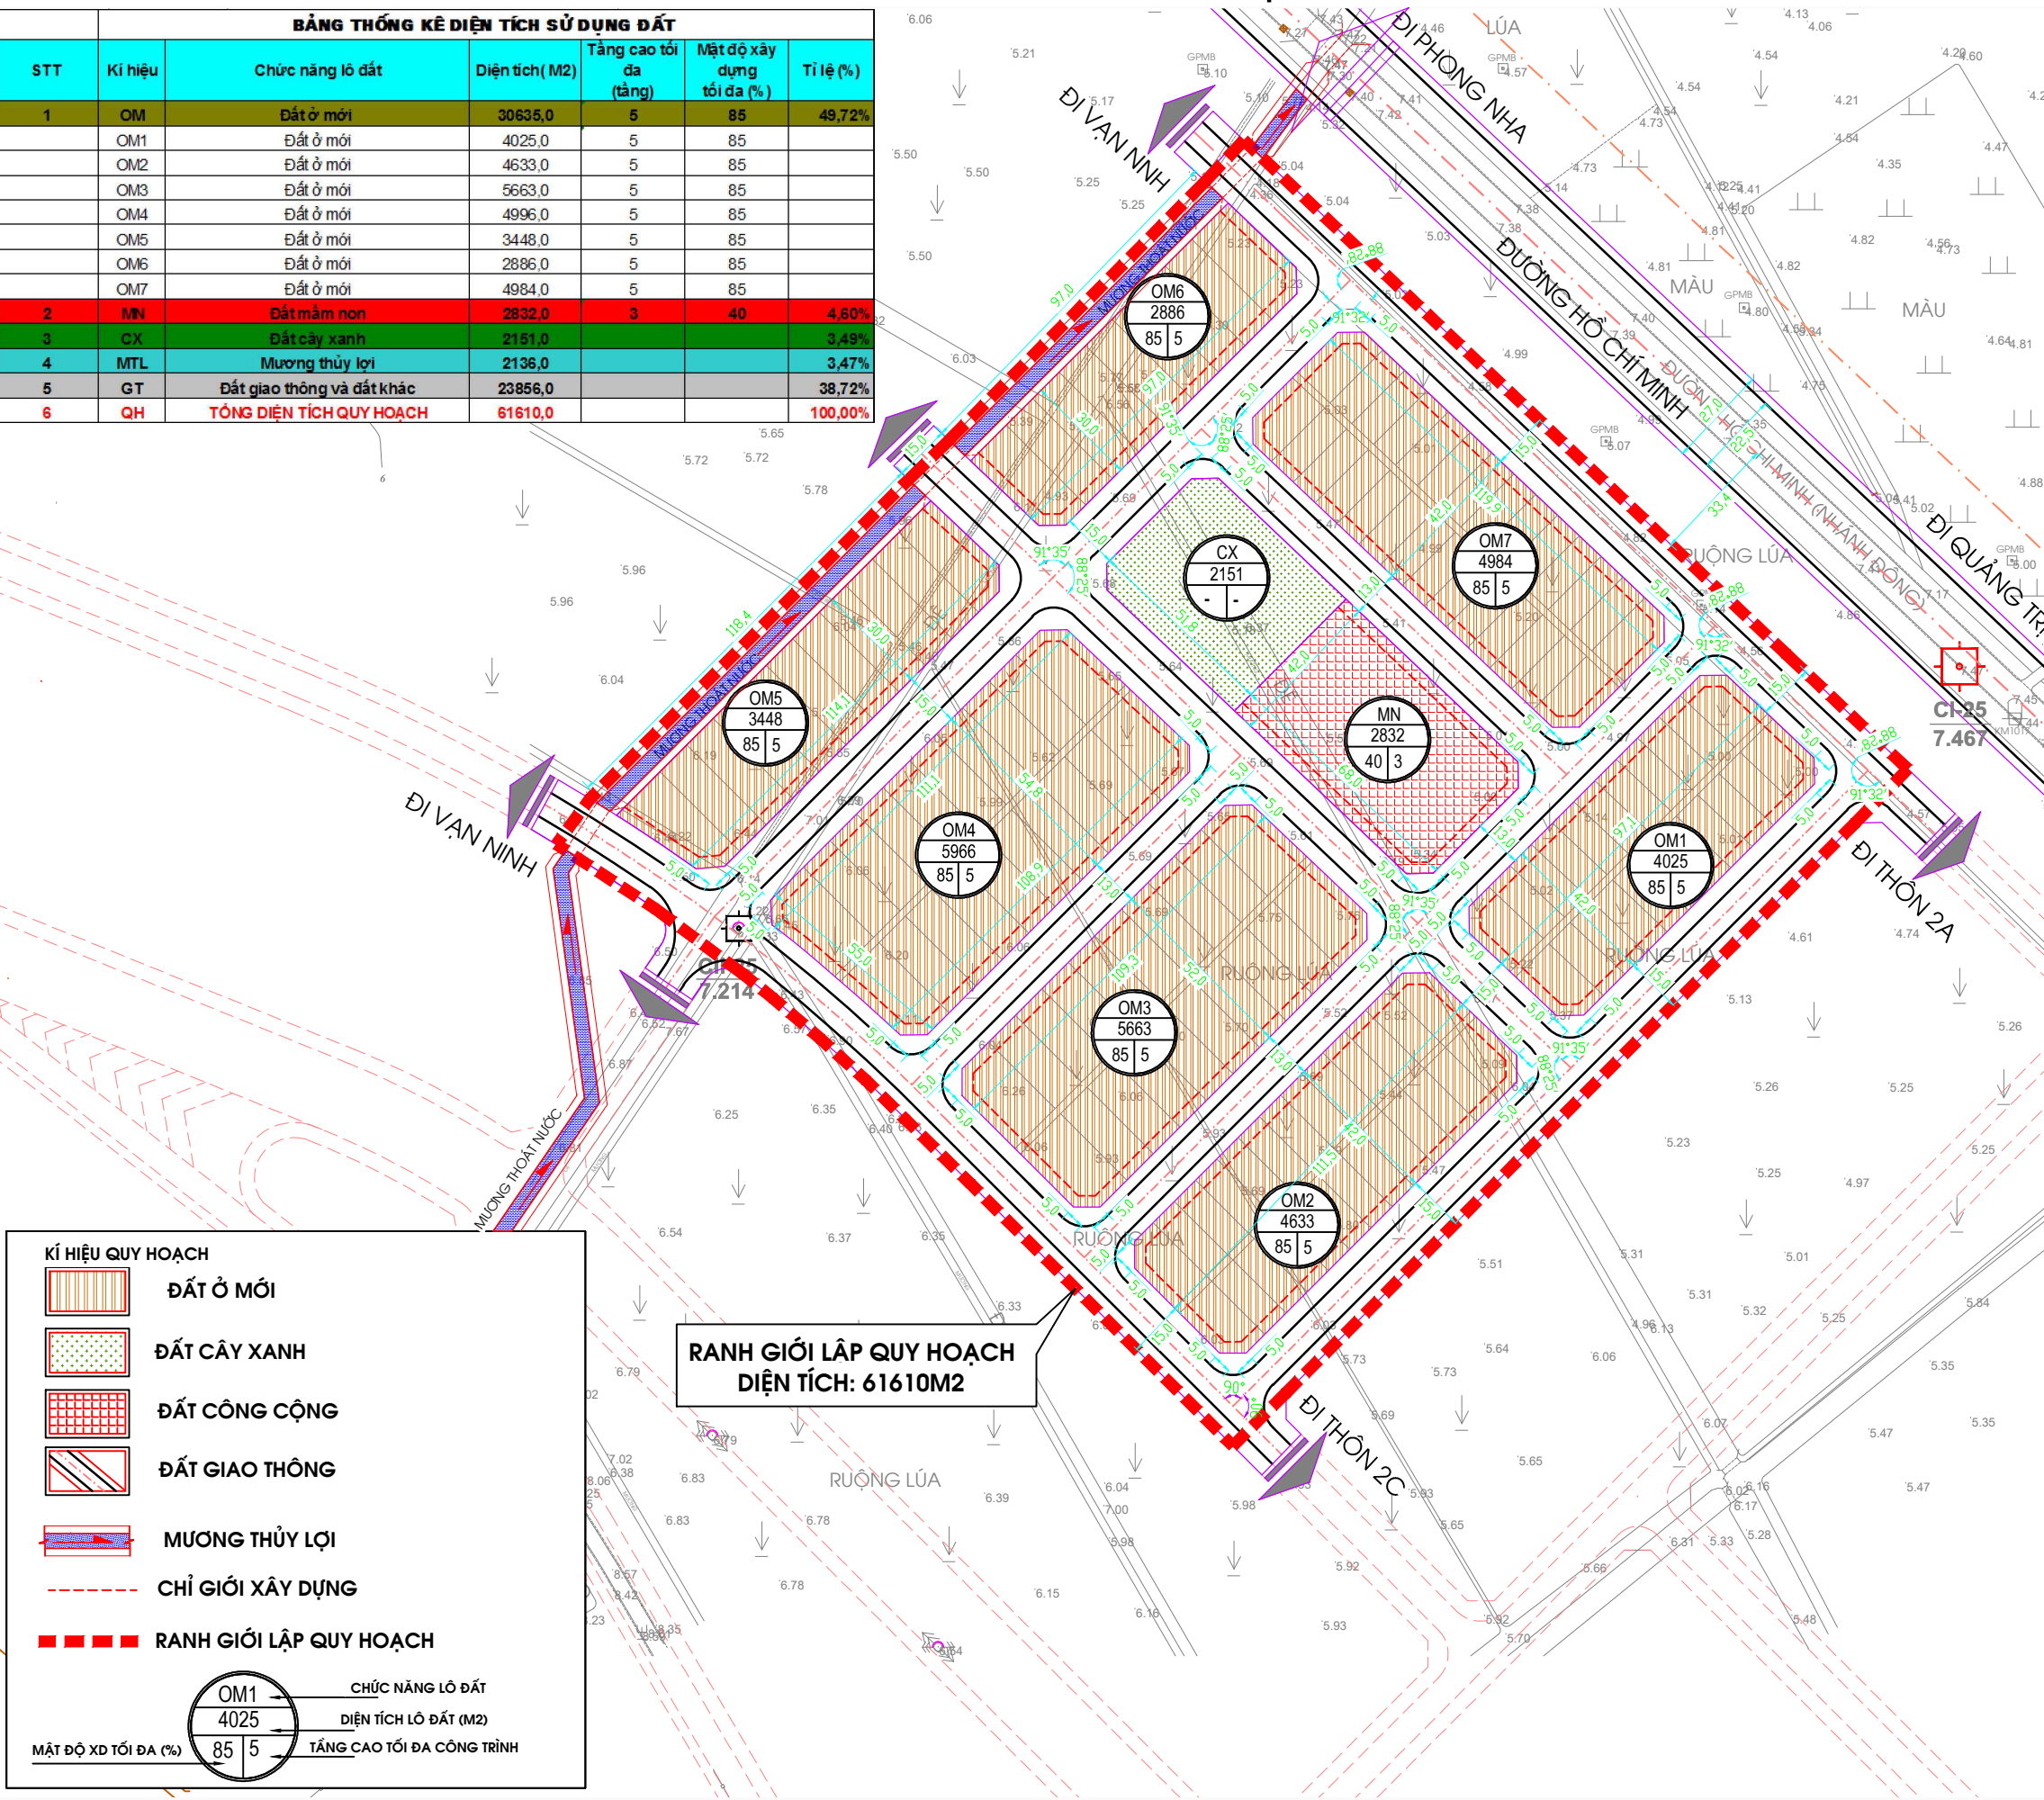

TỶ LỆ XÍCH

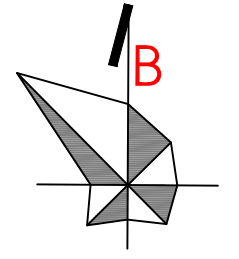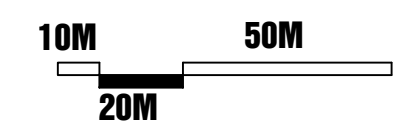

CƠ QUAN PHÊ DUYỆT:
ỦY BAN NHÂN DÂN TỈNH QUẢNG BÌNH

KÉM THEO QUYẾT ĐỊNH SỐ NGÀY THÁNG NĂM.....
CHỦ ĐẦU TƯ, CƠ QUAN THẨM ĐỊNH:
SỞ XÂY DỰNG QUẢNG BÌNH


KÉM THEO TỜ TRÌNH, KIỂM BẢO CÁO THẨM ĐỊNH SỐ..... NGÀY THÁNG NĂM.....
TÊN CÔNG TRÌNH:
QUY HOẠCH PHÂN KHU KHU NHÀ Ở THƯƠNG MẠI
THỊ TRẤN NÔNG TRƯỜNG LỆ NINH, HUYỆN LỆ THỦY, TỈNH QUẢNG BÌNH
TỶ LỆ 1/2000

TÊN BẢN VẼ:
BẢN ĐỒ QUY HOẠCH TỔNG MẶT BẰNG SỬ DỤNG ĐẤT

BẢN VẼ: QH03	KHỔ GIẤY: 1XA3	TỶ LỆ: 1/2000	HT:..../03/2017
THIẾT KẾ	KTS. TRƯƠNG VĂN DIỄN		
Q.L KỸ THUẬT	THS.KTS. NG. ĐĂNG MẠNH HOÀNG		
CHỦ NHIỆM	THS .KS.LÊ HÒA SƠN		
CHỦ TRÌ	THS.KTS. NG. ĐĂNG MẠNH HOÀNG		

VIỆN TRƯỞNG

THS. KS. LÊ HÒA SƠN

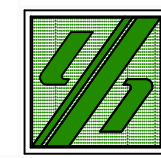

SỞ XÂY DỰNG QUẢNG BÌNH
VIỆN QUY HOẠCH XÂY DỰNG QUẢNG BÌNH
ĐỊA CHỈ : ĐƯỜNG NGUYỄN HỮU CẢNH, TP ĐỒNG HỚI, T QUẢNG BÌNH
ĐIỆN THOẠI : 0523828729, FAX: 0523833558, EMAIL: QHXDQB@GMAIL.COM

KÍ HIỆU QUY HOẠCH

- ĐẤT Ở MỚI
- ĐẤT CÂY XANH
- ĐẤT CÔNG CỘNG
- ĐẤT GIAO THÔNG
- MƯƠNG THỦY LỢI
- CHỈ GIỚI XÂY DỰNG
- RANH GIỚI LẬP QUY HOẠCH

**RANH GIỚI LẬP QUY HOẠCH
DIỆN TÍCH: 61610M2**

OM1	CHỨC NĂNG LÔ ĐẤT
4025	DIỆN TÍCH LÔ ĐẤT (M2)
85 5	TẦNG CAO TỐI ĐA CÔNG TRÌNH

MẬT ĐỘ XD TỐI ĐA (%) 85 | 5