

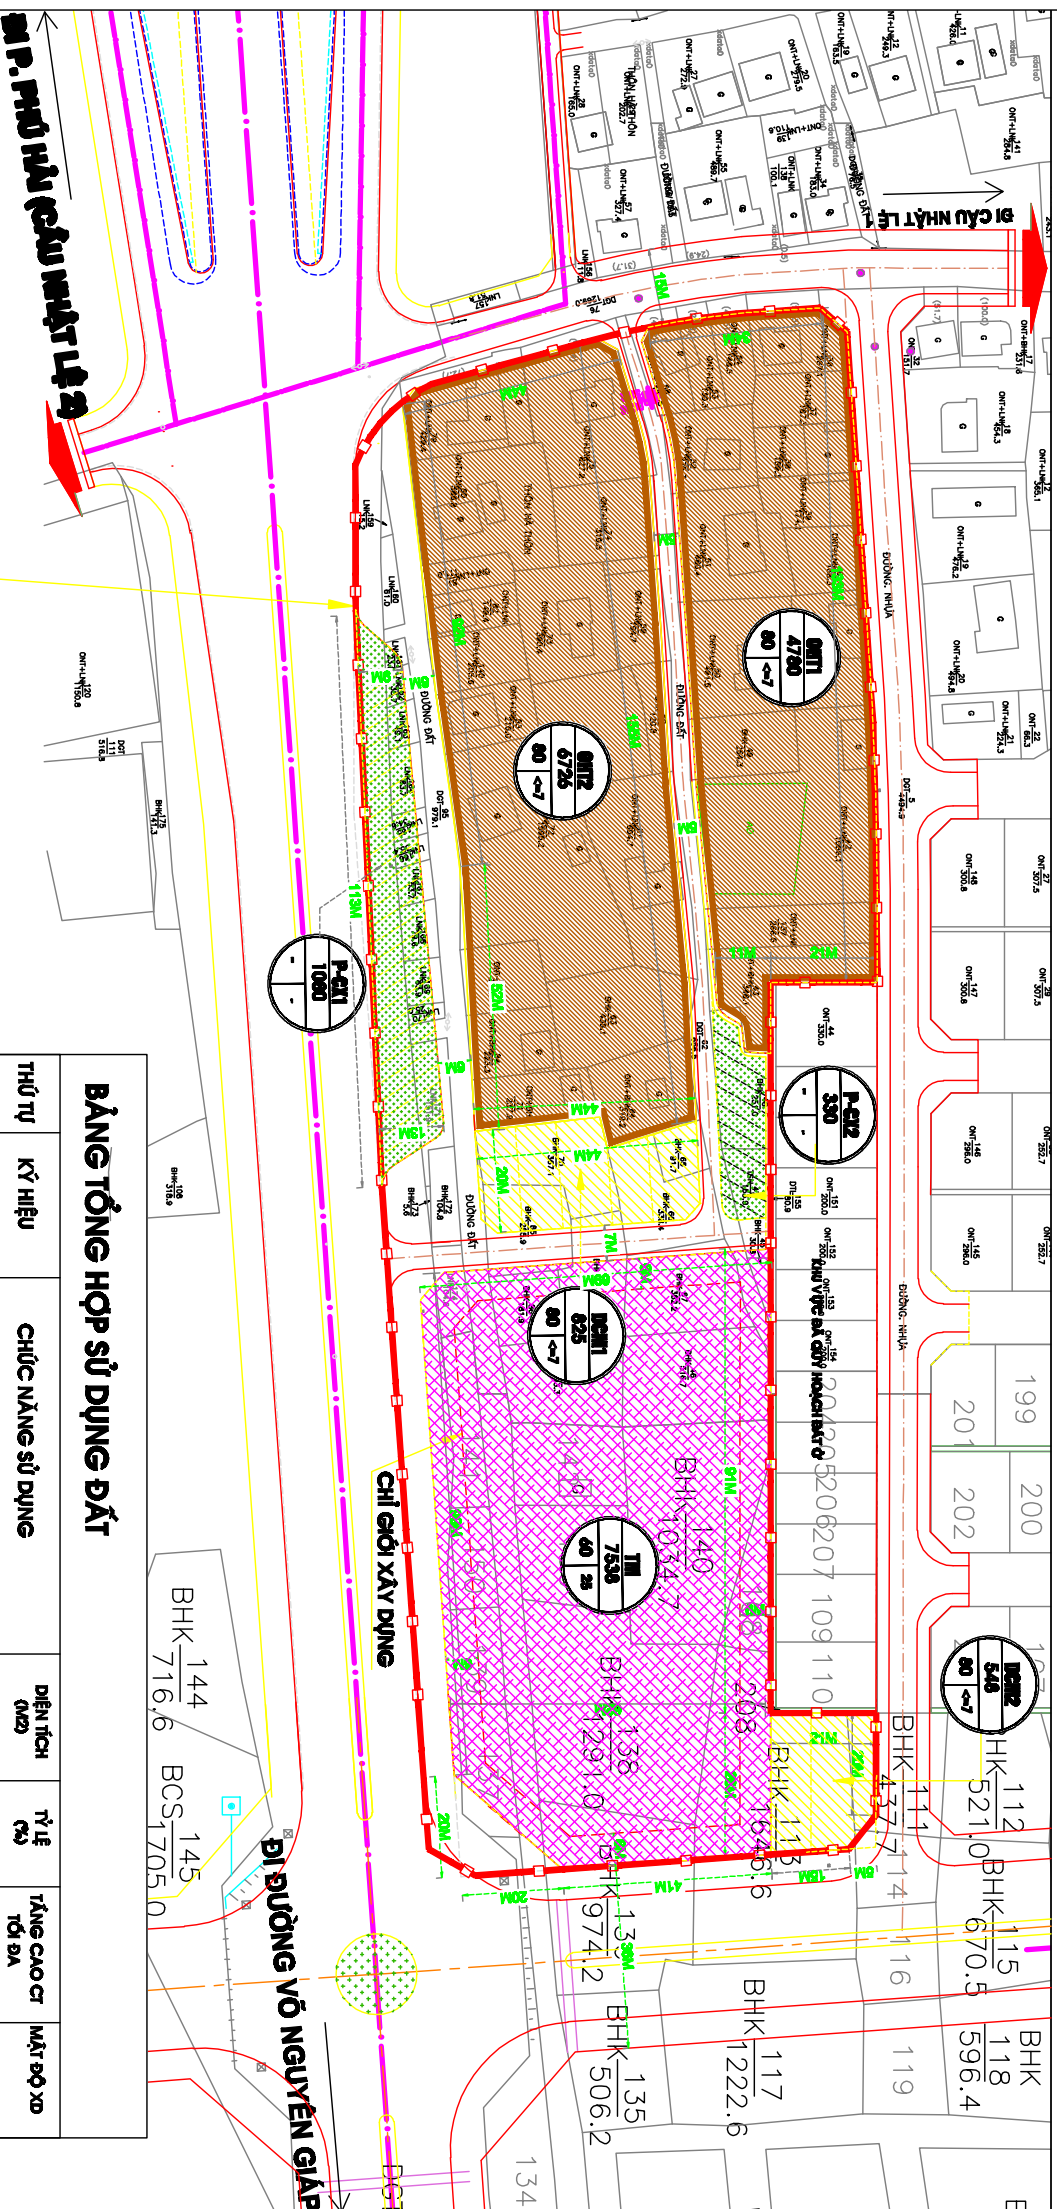


**ĐIỀU CHỈNH QUY HOẠCH LỘ ĐẤT CÓ KÍ HIỆU C66 THUỘC ĐỒ ÁN ĐIỀU CHỈNH QUY HOẠCH PHÂN KHU PHÍA ĐẮC
XÃ BẢO NINH, THÀNH PHỐ ĐỒNG HỚI, TỶ LỆ 1/2000
BẢN ĐỒ QUY HOẠCH TỔNG MẶT BẰNG SỬ DỤNG ĐẤT, TỶ LỆ 1/2000
(XUẤT BẢN ĐỒ TỈ LỆ 1/1500)**

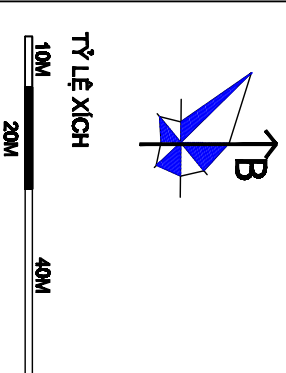

RANH GIỚI QUY HOẠCH
DIỆN TÍCH: 2.56HA

KÍ HIỆU QUY HOẠCH:
RANH GIỚI QUY HOẠCH:

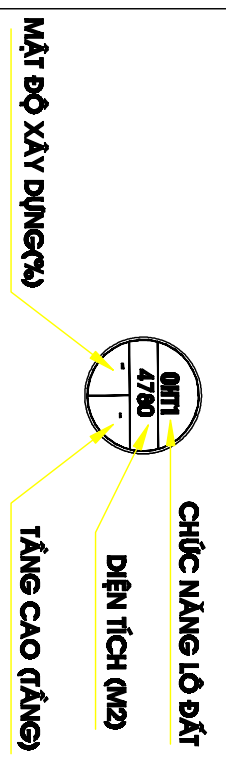

BẢNG TỔNG HỢP SỬ DỤNG ĐẤT

THỨ TỰ	KÝ HIỆU	CHỨC NĂNG SỬ DỤNG	DIỆN TÍCH (M ²)	TỶ LỆ (%)	TẦNG CAO CƯ TỎ ĐÀ	MẶT ĐỘ XD
1		ĐẤT KHIU DÂN CƯ HIỆN TRẠNG 1,2	11506	44,9	<=7 TẦNG	80%
2		ĐẤT CÔNG CỘNG, THƯƠNG MẠI	7638	29,4	<=25 TẦNG	60%
3		ĐẤT Ở MỚI QM.1,2	1373	5,4	<=7 TẦNG	80%
4		ĐẤT BẢO ĐỒ XE KẾT HỢP CÂY XANH	1410	5,5	-	-
5		ĐẤT GIAO THÔNG	3773	14,7	-	-
TỔNG			25600	100		

CƠ QUAN PHÊ DUYỆT:
ỦY BAN NHÂN DÂN THÀNH QUẢNG BÌNH

KÈM THEO QUÉT SỬN SỐ: NGÀY: THÁNG: NĂM:
CHỦ ĐẦU TƯ, CƠ QUAN THẨM SỬN:
SỞ XÂY DỰNG QUẢNG BÌNH

KÈM THEO TỜ TRÌNH, KÈM BẢO CAO THẨM SỬN SỐ: NGÀY: THÁNG: NĂM:
TÊN CÔNG TRÌNH:

BC QUY HOẠCH LỘ ĐẤT CÓ KÍ HIỆU C66 THUỘC ĐỒ ÁN ĐIỀU CHỈNH QUY HOẠCH PHÂN KHU PHÍA ĐẮC
XÃ BẢO NINH, THÀNH PHỐ ĐỒNG HỚI

ĐƠN VỊ: XÃ BẢO NINH, THÀNH PHỐ ĐỒNG HỚI, TỈNH QUẢNG BÌNH

TÊN ĐƠN VỊ:
BẢN ĐỒ QUY HOẠCH TỔNG MẶT BẰNG SỬ DỤNG ĐẤT

BẢN VẼ: QH-03	KHỐ GIẤY: 1X43	TỈ LỆ: 1/2000	HT: 7/2018
THIẾT KẾ	KTS. CÀ THANH SƠN		
CHỦ TỜ QH	THS.KTS. NGUYỄN Đ. MẠNH HOÀNG		
QUẢN LÝ KT	THS.KTS. PHẠM ANH TUẤN		
CHỦ NHIỆM	THS.KTS. NGUYỄN Đ. MẠNH HOÀNG		

PHÓ VIỆN TRƯỞNG

THS. KS. ĐOÀN QUỐC CƯỜNG

SỞ XÂY DỰNG QUẢNG BÌNH
VIỆN QUY HOẠCH XÂY DỰNG QUẢNG BÌNH
Địa chỉ: Đường Nguyễn Hữu Cánh, TP. Đồng Hới, Tỉnh Quảng Bình
Điện thoại: 0252828172, FAX: 0252833559, Email: qhxdqb@qbwil.com