


**QUY HOẠCH CHI TIẾT KHU VỰC CÁC LÔ ĐẤT CÓ KÝ HIỆU B01, B03, B04, F01 THUỘC GHCT XÂY DỰNG KHU VỰC XUNG QUANH LÀNG TRÈ EM SOS, THÀNH PHỐ ĐỒNG HỚI, TỈNH QUẢNG BÌNH**

**SƠ ĐỒ TỔ CHỨC KHÔNG GIAN KIẾN TRÚC CẢNH QUAN**

TỶ LỆ: 1/500

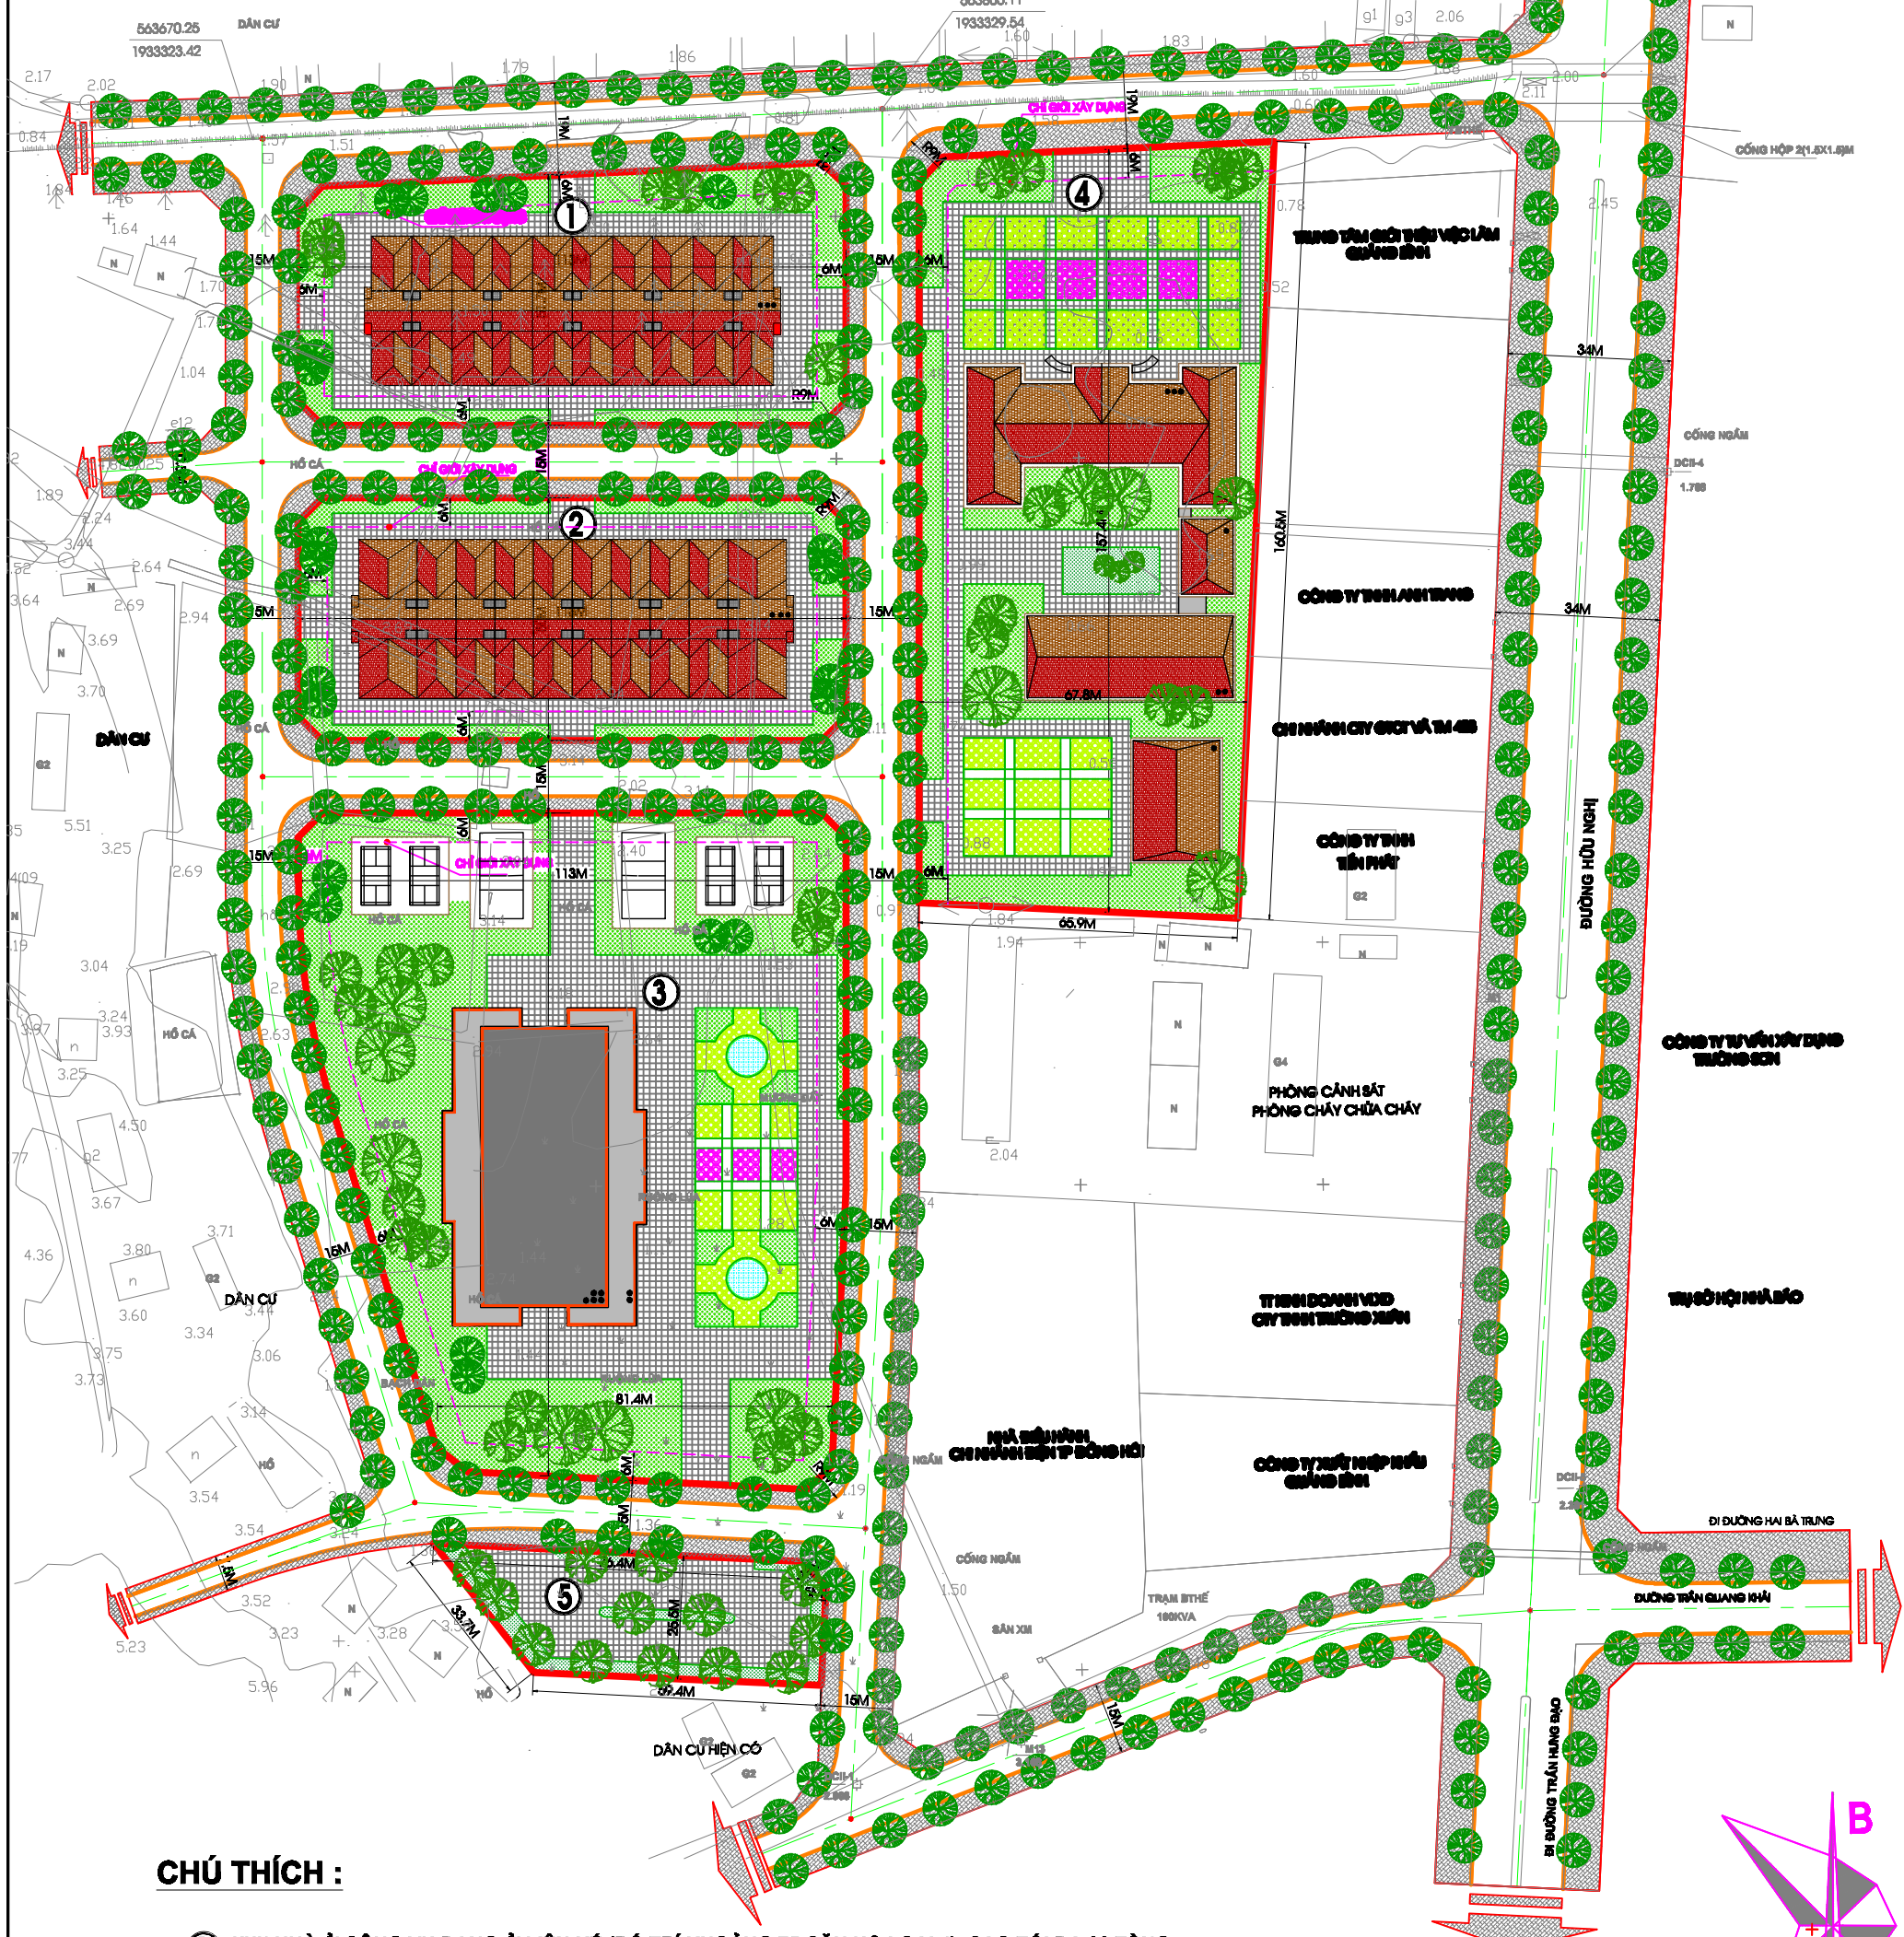

**CHÚ THÍCH :**

- ① KHU NHÀ Ở CÔNG VỤ DẠNG Ờ LIÊN KẾ (BỐ TRÍ KHOẢNG 75 CĂN HỘ LOẠI 4), CAO TỐI ĐA 03 TẦNG.
- ② KHU NHÀ Ở CÔNG VỤ DẠNG Ờ LIÊN KẾ (BỐ TRÍ KHOẢNG 40 CĂN HỘ LOẠI 2,3), CAO TỐI ĐA 03 TẦNG.
- ③ KHU NHÀ Ở CÔNG VỤ DẠNG Ờ CHUNG CƯ (BỐ TRÍ KHOẢNG 240 CĂN HỘ LOẠI 5), CAO TỐI ĐA 05 TẦNG.
- ④ CƠ SỞ DOANH TRẠI PHÒNG CẢNH SÁT BẢO VỆ VÀ CƠ ĐỘNG CA TỈNH QUẢNG BÌNH (PC65), CAO TỐI ĐA 03 TẦNG.
- ⑤ BÃI ĐÓ XE CÔNG CỘNG.

