


SƠ ĐỒ VỊ TRÍ VÀ RANH GIỚI KHU VỰC MỜI GỌI TÀI TRỢ KINH PHÍ LẬP QUY HOẠCH CHI TIẾT KHU ĐÔ THỊ VÕ NINH, HUYỆN QUẢNG NINH, TỈNH QUẢNG BÌNH, TỶ LỆ 1/500 (DIỆN TÍCH KHOẢNG 211,5HA)

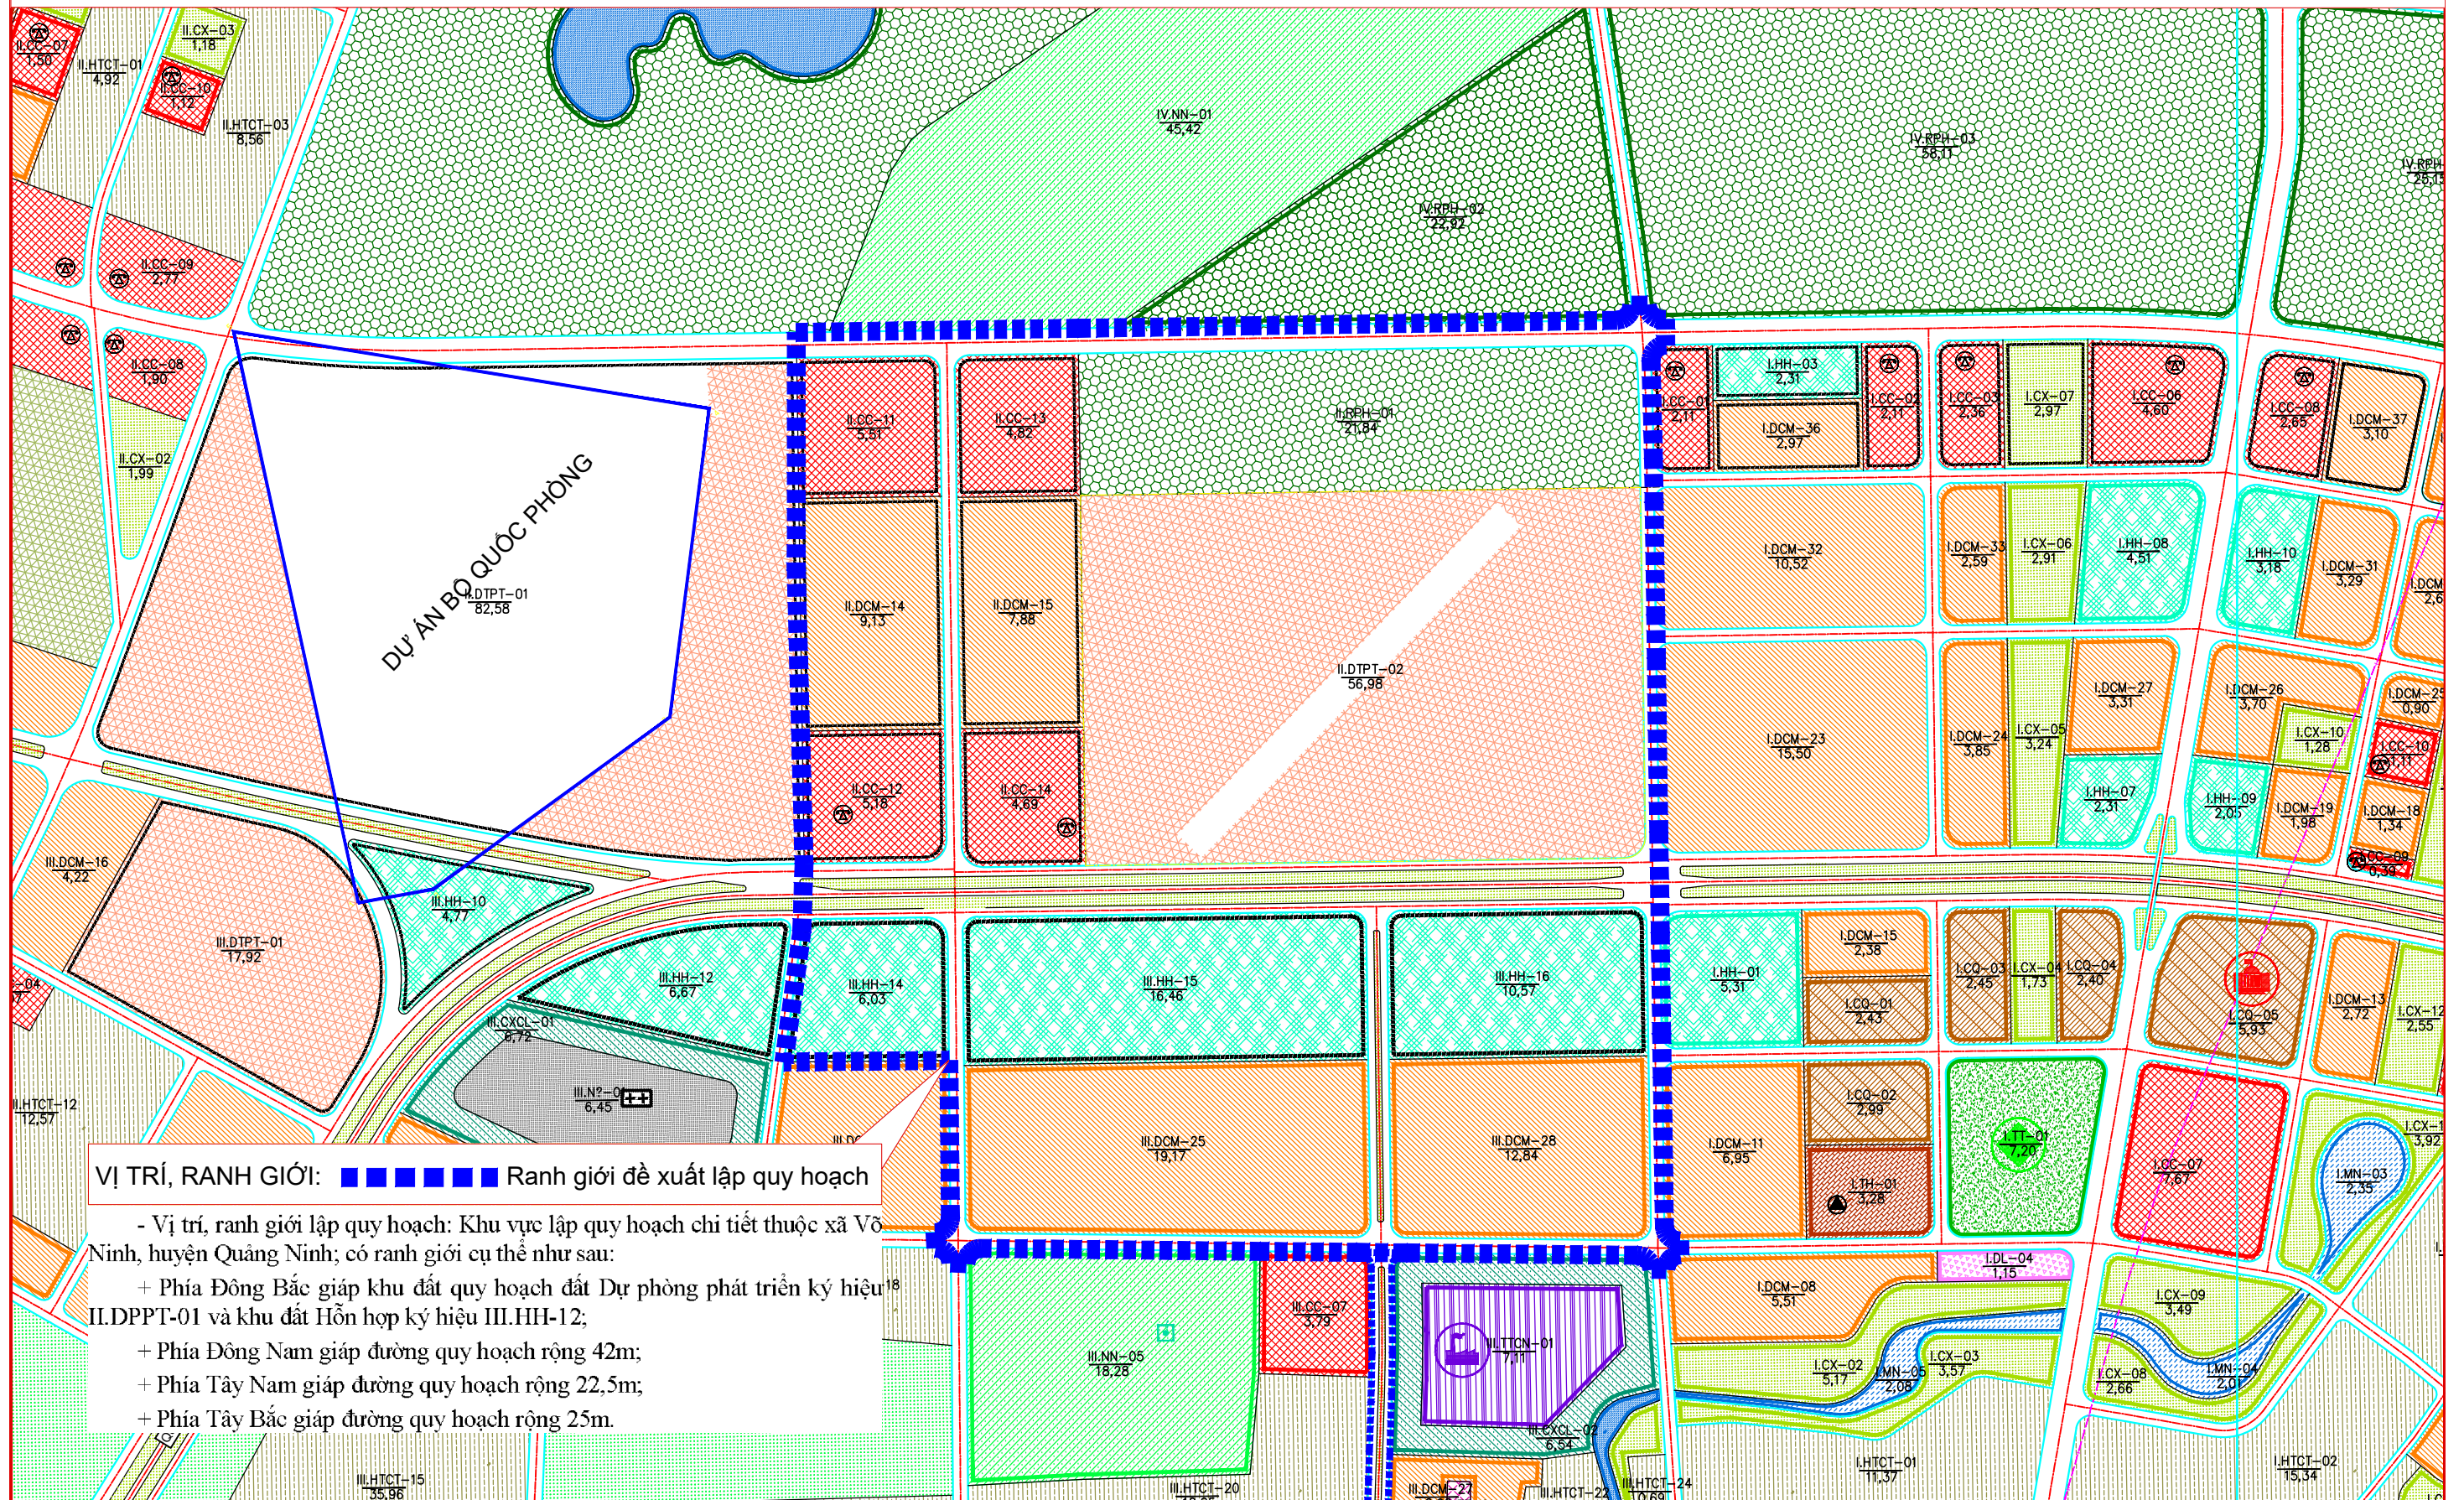

VỊ TRÍ, RANH GIỚI: ■■■■■ Ranh giới đề xuất lập quy hoạch

- Vị trí, ranh giới lập quy hoạch: Khu vực lập quy hoạch chi tiết thuộc xã Võ Ninh, huyện Quảng Ninh; có ranh giới cụ thể như sau:
 - + Phía Đông Bắc giáp khu đất quy hoạch đất Dự phòng phát triển ký hiệu III.DPPT-01 và khu đất Hỗn hợp ký hiệu III.HH-12;
 - + Phía Đông Nam giáp đường quy hoạch rộng 42m;
 - + Phía Tây Nam giáp đường quy hoạch rộng 22,5m;
 - + Phía Tây Bắc giáp đường quy hoạch rộng 25m.