




HẠNG MỤC: MẪU NHÀ 4
PHẦN KIẾN TRÚC

CƠ XÂY DỰNG QUẢNG BÌNH
THẨM ĐỊNH
Số hồ sơ: /SXD-QLXD
ngày tháng năm 20
Ký tên

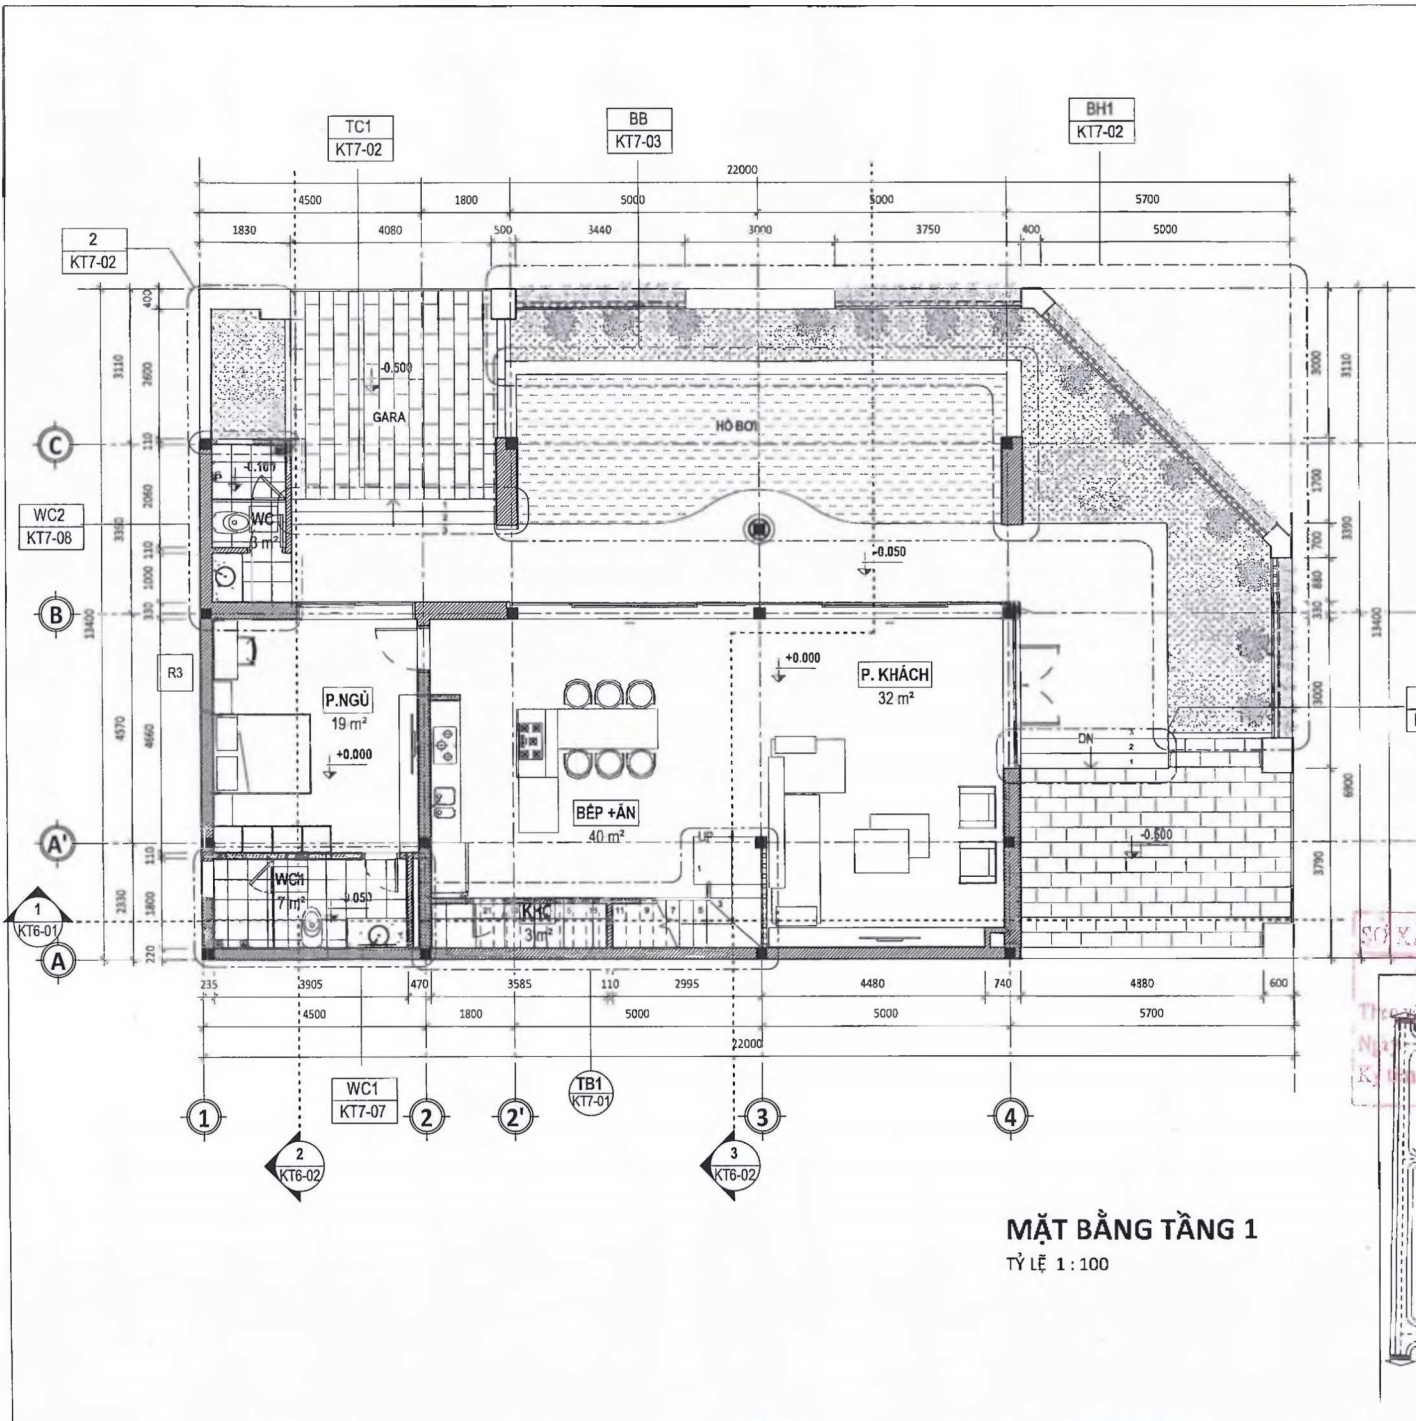

MẶT BẰNG TẦNG 1
TỶ LỆ 1 : 100

MẪU NHÀ 04		
KÍCH THƯỚC LÔ ĐẤT	13.4X22	
DIỆN TÍCH LÔ ĐẤT	282.3	
DIỆN TÍCH XÂY DỰNG	165.2	
DIỆN TÍCH SÀN	TẦNG 1	165.2
	TẦNG 2	194.1
	TẦNG 3	172
	TỔNG	531.3

THÔNG KÊ DT PHÒNG	
TÊN PHÒNG	DIỆN TÍCH


TẦNG 1	
WC1	7 m ²
BẾP + ĂN	40 m ²
P. KHÁCH	32 m ²
P. NGŨ	19 m ²
WC	3 m ²
KHO	3 m ²

TẦNG 2	
WC3	8 m ²
PHÒNG SHC	43 m ²
WC4	8 m ²
PHÒNG NGŨ	38 m ²
PHÒNG NGŨ	30 m ²

TẦNG 3	
P. NGŨ	14 m ²
WC5	4 m ²
P. THỜ	17 m ²
P. NGŨ	19 m ²
GIẶT + PHỐI	7 m ²
PHÒNG ĐÀ NẰNG	37 m ²

SỞ XÂY DỰNG QUẢNG BÌNH

THAM ĐỊNH
Thuyết minh bản vẽ
Nga
Kỹ sư

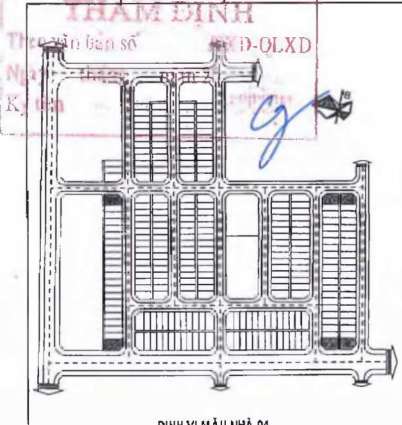

ĐÌNH VỊ MẪU NHÀ 04

CHỦ ĐẦU TƯ:
CÔNG TY TNHH ĐẦU TƯ XÂY DỰNG
ĐÀ BCCI - QUẢNG BÌNH
XÂY DỰNG
ĐCCI - QUẢNG BÌNH
ĐỒNG HỚI - T. QUẢNG BÌNH

CÔNG TRÌNH:
DỰ ÁN KHU NHÀ Ở THƯỜNG MẠI PHÍA
ĐÔNG SÔNG LÊ KỶ - PHƯỜNG PHÚ HẢI,
TP. ĐỒNG HỚI - PHẠM XÂY DỰNG

ĐỊA ĐIỂM:
PHƯỜNG PHÚ HẢI, TP. ĐỒNG HỚI, TỈNH QUẢNG BÌNH

HẠNG MỤC:
MẪU NHÀ 4
ĐƠN VỊ TƯ VẤN:
CÔNG TY CỔ PHẦN A4



ĐC: 86 BÀ MẠNH THẠNH QUẬN, TP. ĐỒNG HỚI, TỈNH QUẢNG BÌNH
TEL: 043 222 3202 FAX: 043 222 3202 EMAIL: CÔNGTY@A4.COM

GIÁM ĐỐC:
CÔNG TY CỔ PHẦN A4
KTS. TRẦN CHUNG ANH


CHỦ NHÌM: KTS. BÙNGOC ANH
CHỦ TRƯ: KTS. TRẦN CHUNG ANH
KTS. NGUYỄN TRUNG DŨNG

ĐẠI DIỆN NHÓM THIẾT KẾ: KTS. NGUYỄN THỊ KHÁNH HUYỀN
KTS. NGUYỄN TRẦN HUY


QUẢN LÝ: KTS. TRẦN CHUNG ANH

TÊN BẢN VẼ:
MẶT BẰNG TẦNG 1

H.S.T.K.C.S		KT1-01
TỶ LỆ	As indicated	
H. THỜI GIAN	2/2002	

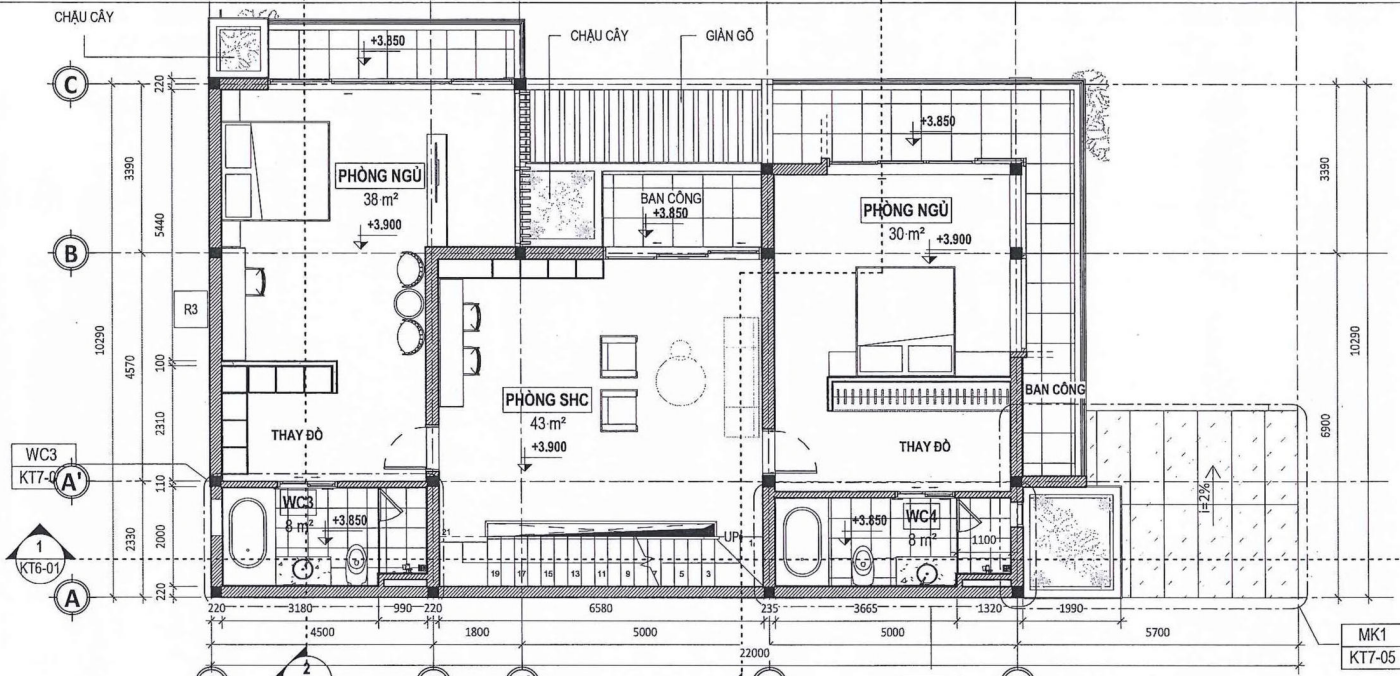


MẶT BẰNG TẦNG 2
TỶ LỆ 1 : 100

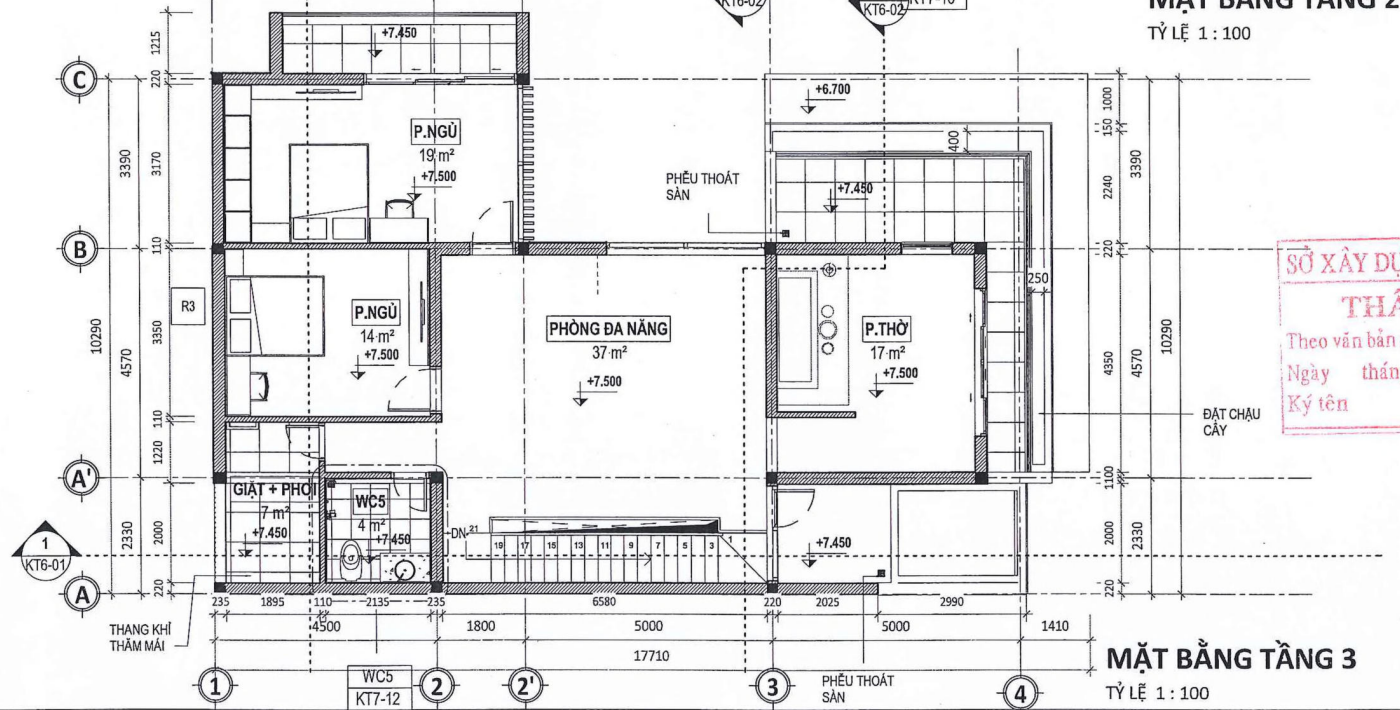


MẶT BẰNG TẦNG 3
TỶ LỆ 1 : 100

MẪU NHÀ 04		
KÍCH THƯỚC LÔ ĐẤT	13.4X22	
DIỆN TÍCH LÔ ĐẤT	282.3	
DIỆN TÍCH XÂY DỰNG	165.2	
DIỆN TÍCH SÀN	TẦNG 1	165.2
	TẦNG 2	194.1
	TẦNG 3	172
	TỔNG	531.3
THÔNG KÊ DT PHÒNG		
TÊN PHÒNG	DIỆN TÍCH	
TẦNG 1 WC1 7 m ² BẾP + ĂN 40 m ² P. KHÁCH 32 m ² P. NGỦ 19 m ² WC 3 m ² KHO 3 m ²		
TẦNG 2 WC3 8 m ² PHÒNG SHC 43 m ² WC4 8 m ² PHÒNG NGỦ 38 m ² PHÒNG NGỦ 30 m ²		
TẦNG 3 P. NGỦ 14 m ² WC5 4 m ² P. THỜ 17 m ² P. NGỦ 19 m ² GIẶT + PHÒNG 7 m ² PHÒNG ĐA NĂNG 37 m ²		
HANG MỤC: MẪU NHÀ 4		
ĐƠN VỊ TƯ VẤN: CÔNG TY CỔ PHẦN A4		
ĐC: 16 HÀ NỘI THANH QUANG, TP. ĐỒNG HỚI, TỈNH QUẢNG BÌNH TELE: 84.922.382828 EMAIL: CÔNGTY@A4VN.COM		
GIÁM ĐỐC: CÔNG TY CỔ PHẦN A4		
CHỦ TRÌ: THS.KTS. TRẦN CHUNG KTS. NGUYỄN TRUNG DŨNG		
PHỤ TRƯỞNG THIẾT KẾ: KTS. NGUYỄN THỊ KHÁNH HUYỀN KTS. HOÀNG TẤN HUY		
QUẢN LÝ THIẾT KẾ: THS.KTS. TRẦN CHUNG		
TÊN BẢN VẼ: MẶT BẰNG TẦNG 2,3		
H.S.T.K.C.S KT1-02		
TỶ LỆ	As Indicated	
H. THỜI GIAN	2022	

SỞ XÂY DỰNG QUẢNG BÌNH
THẨM ĐỊNH
 Theo văn bản số /SXĐ-QLXD
 Ngày tháng năm 20
 Ký tên

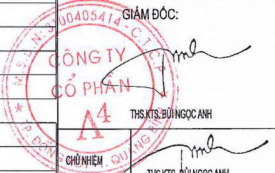

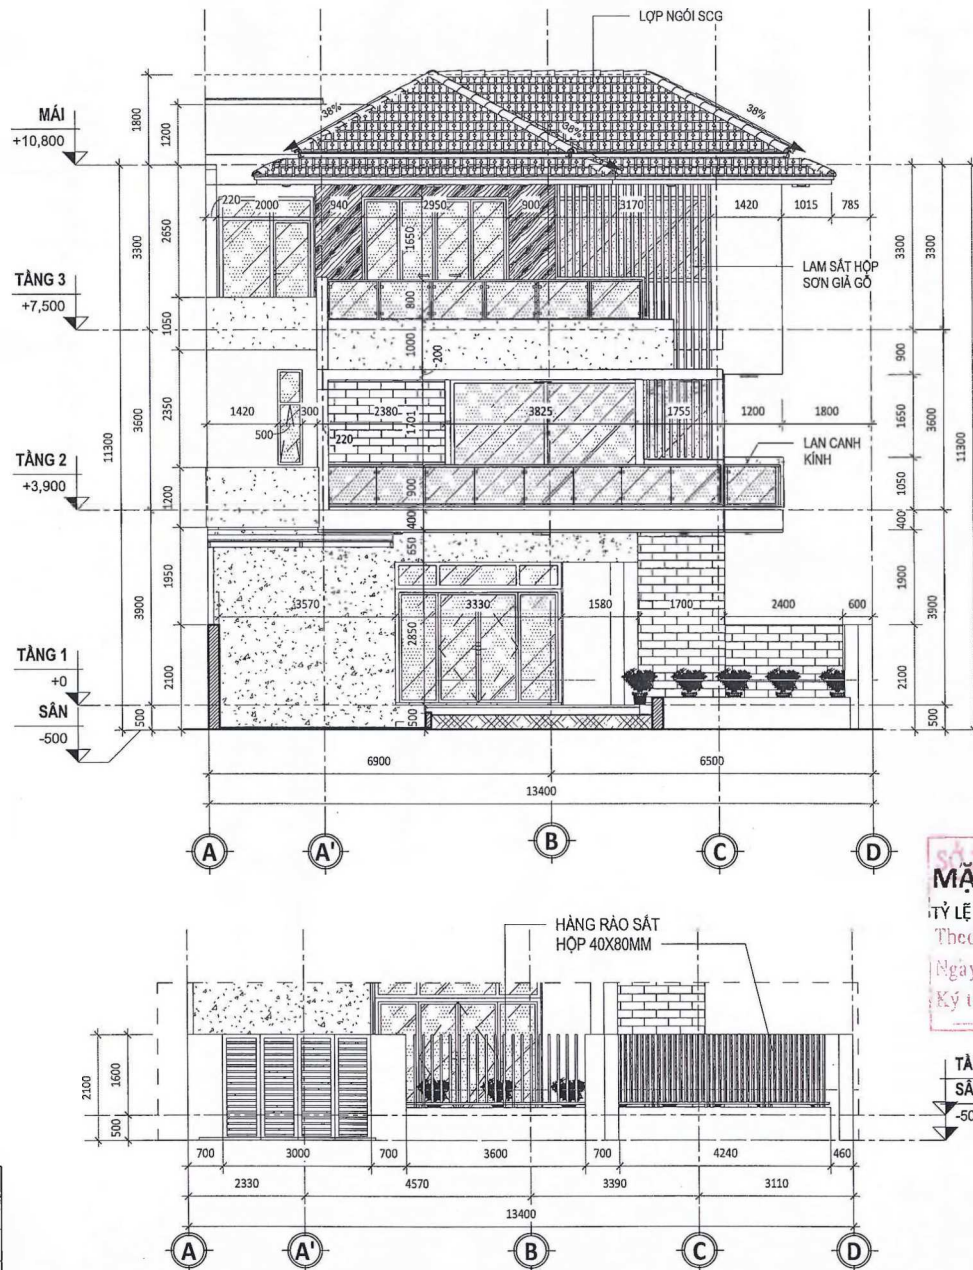

GHI CHÚ MẶT ĐỨNG	
KÝ HIỆU	VẬT LIỆU
	GẠCH THÈ
	SƠN MÀU GHI
	SƠN GIÁ GỖ MÀU NÀU
	ĐÁ MARBLE
	SƠN MÀU TRẮNG

SÂY DỰNG QUẢNG BÌNH
MẶT ĐỨNG A-C
 TỶ LỆ 1:100
 Theo vào bản số /SXD-QLXD
 Ngày tháng năm 20
 Ký tên

TẦNG 1
 SÂN
 -500

MẶT ĐỨNG A-C (CÔNG HÀNG RÀO)
 TỶ LỆ 1 : 100



CHỦ ĐẦU TƯ:
CÔNG TY TNHH ĐẦU TƯ XÂY DỰNG QUẢNG BÌNH

ĐẦU TƯ XÂY DỰNG QUẢNG BÌNH

CÔNG TRÌNH:
 DỰ ÁN KHU NHÀ Ở THƯƠNG MẠI PHÍA ĐÔNG SÔNG LÊ KÝ, PHƯỜNG PHÚ HẢI TP ĐỒNG HỚI - PHÂN XÂY DỰNG

Địa điểm: PHƯỜNG PHÚ HẢI, TP ĐỒNG HỚI, TỈNH QUẢNG BÌNH

HẠNG MỤC:
 MẪU NHÀ 4

ĐƠN VỊ TƯ VẤN:
CÔNG TY CỔ PHẦN A4



ĐC: 28/11 ĐƯỜNG BÙI NGỌC ANH, THỊ XÃ QUẢNG BÌNH, QUẢNG BÌNH
 ĐĐT: 0916 44 88 20 20 FAX: 0916 71 44 99 99



GIÁM ĐỐC:
CÔNG TY CỔ PHẦN A4

KTS. BÙI NGỌC ANH

CHỦ NHIỆM:
 KTS. BÙI NGỌC ANH

CHỦ TRÌ:
 KTS. TRẦN CHUNG

KTS. NGUYỄN TRUNG ĐÔNG

ĐẠI DIỆN NHÓM THIẾT KẾ:
 KTS. NGUYỄN THỊ HẠNH HUYNH

KTS. HOANG TUAN HUY


QUẢN LÝ:
 KTS. TRẦN CHUNG

TÊN BẢN VẼ:
MẶT ĐỨNG A-C

H.S.T.K.C.S KTS-02

TỶ LỆ As indicated

H THỜI: 22/02

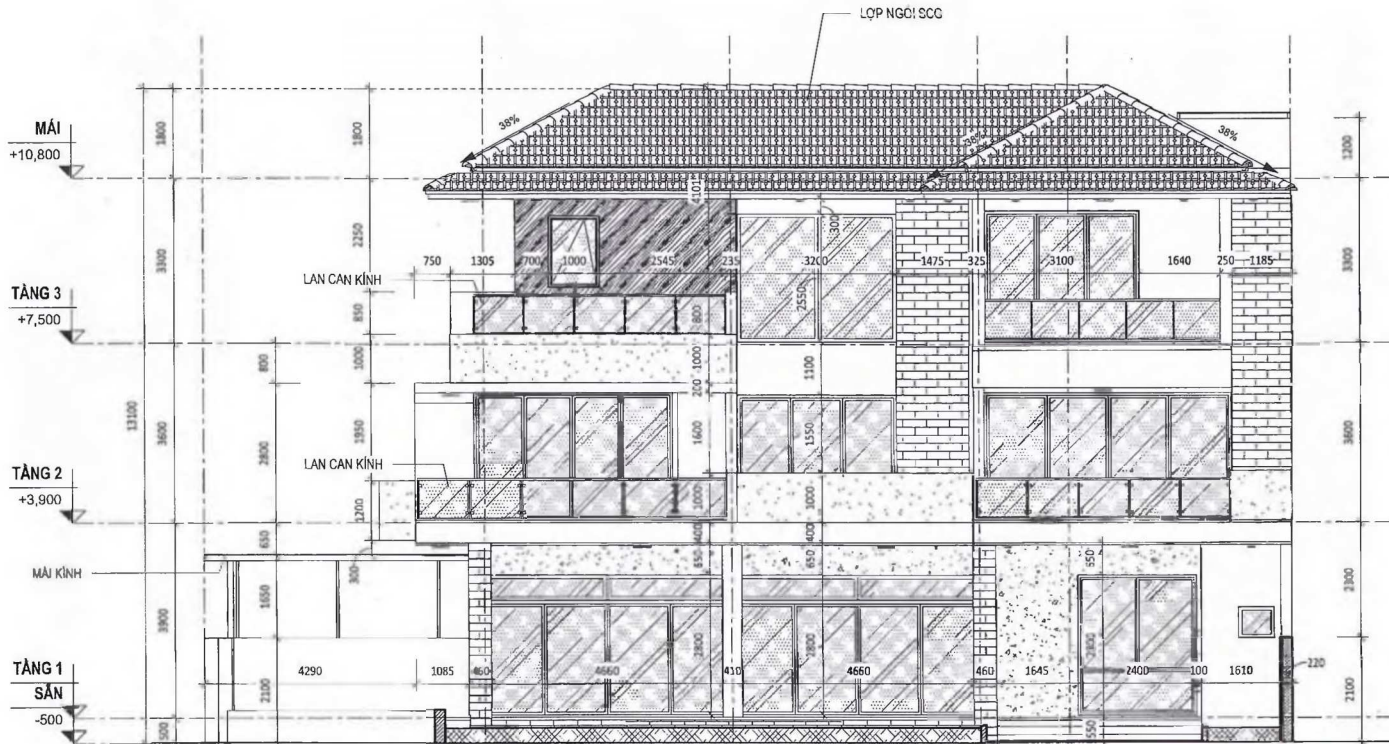

CÔNG TRÌNH:
 DỰ ÁN KHU NHÀ Ở THƯƠNG MẠI PHÍA ĐÔNG SÔNG LỆ KỶ, PHƯỜNG PHÚ HẢI TP ĐỒNG HỚI - PHẦN XÂY DỰNG

ĐỊA ĐIỂM:
 PHƯỜNG PHÚ HẢI, TP ĐỒNG HỚI, TỈNH QUẢNG BÌNH

HẠNG MỤC:
 MẪU NHÀ 4

ĐƠN VỊ TƯ VẤN:
 CÔNG TY CỔ PHẦN A4



3C 01 01 KHUYẾN KHÍCH THƯƠNG MẠI, TÀI CHÍNH, TÍN DỤNG & TƯ VẤN
 TELEPHONE: 04322.38283 FAX: 04322.07400000



GIÁM ĐỐC:
 THI KTS. SỬU NGỌC ANH

CHỦ NHIỆM:
 THI KTS. SỬU NGỌC ANH

CHỦ TRÌ:
 THI KTS. TRẦN CHUNG
 KTS. NGUYỄN TRUNG ĐÔNG

ĐẠI DIỆN NHÓM THIẾT KẾ:
 KTS. NGUYỄN THỊ KHUÂN HUYỀN
 KTS. HOÀNG TUẤN HUY

CHỈT:
 THI KTS. TRẦN CHUNG

TÊN BẢN VẼ:
 MẶT ĐƯỜNG 4-1

H.S.T.K.C.S KT5-01


Tỷ lệ: As indicated

H. THÀNH 2022


SO XÂY DỰNG QUẢNG BÌNH
 THIÊM ĐI MẶT ĐƯỜNG 4-1
 Ngày tháng năm 20...
 Ký tên

GHI CHÚ MẶT ĐƯỜNG	
KỶ HIỆU	VẬT LIỆU
	GẠCH THÈ
	SƠN MÀU GHI
	SƠN GIÁ GỖ MÀU NÀU
	ĐÁ MARBLE
	SƠN MÀU TRẮNG


MẶT ĐƯỜNG 4-1 (CỔNG HÀNG RÀO)
 TỶ LỆ 1 : 100

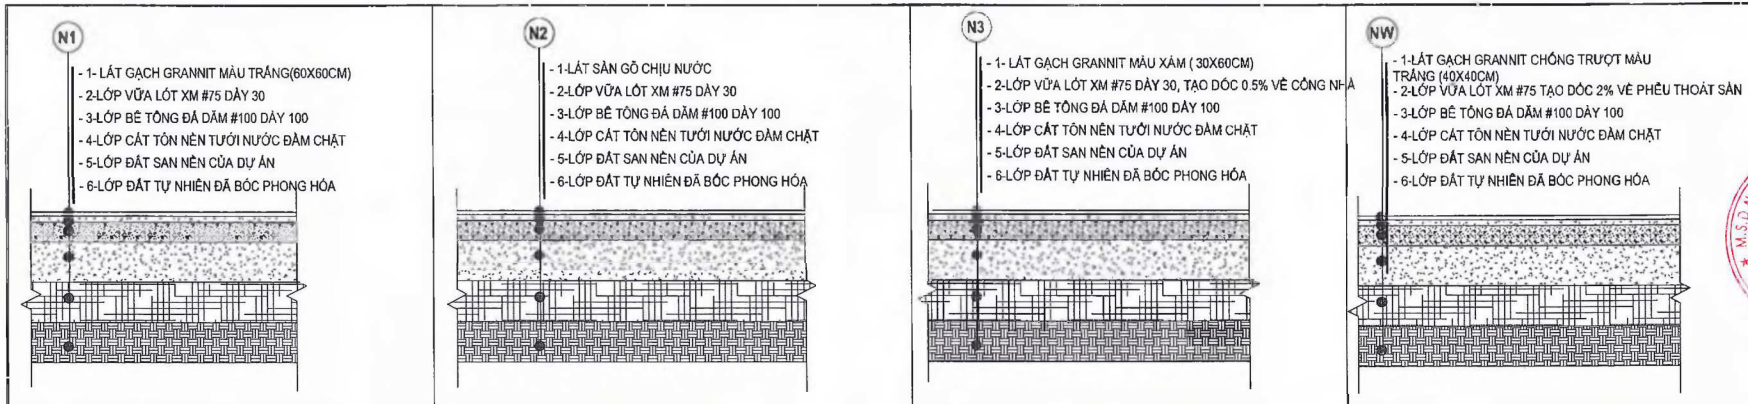

N1 CẤU TẠO NỀN N1 **N2 CẤU TẠO NỀN N2** **N3 CẤU TẠO NỀN N3** **NW CẤU TẠO NỀN NW**

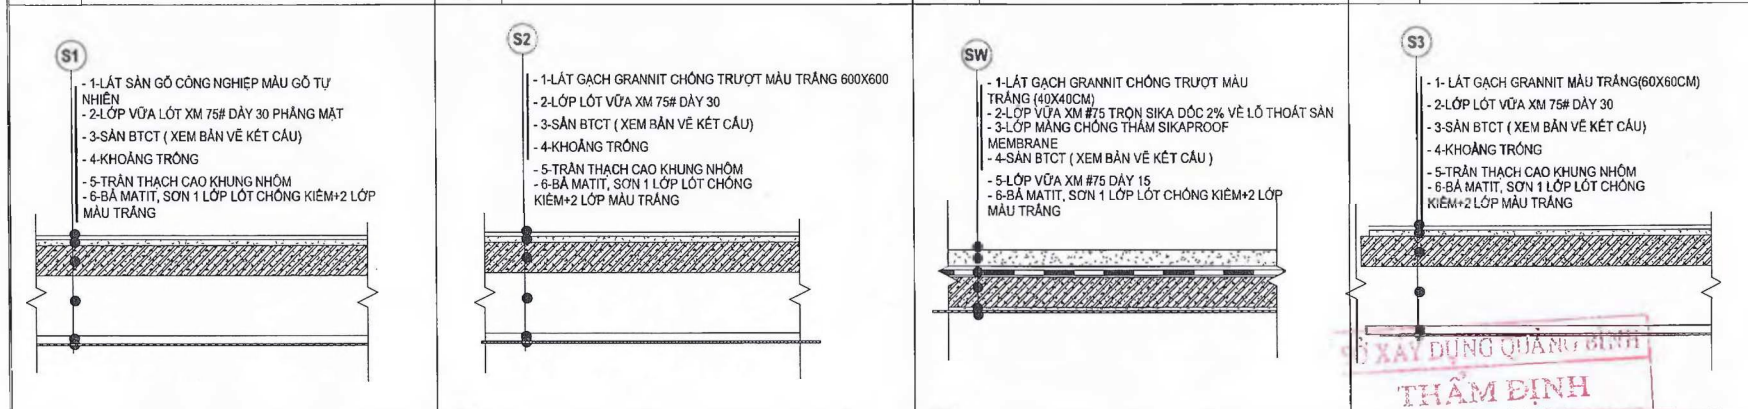

S1 CẤU TẠO SÀN TẦNG S1 **S2 CẤU TẠO SÀN TẦNG S2** **SW CẤU TẠO SÀN TẦNG SW** **S3 CẤU TẠO SÀN TẦNG S3**

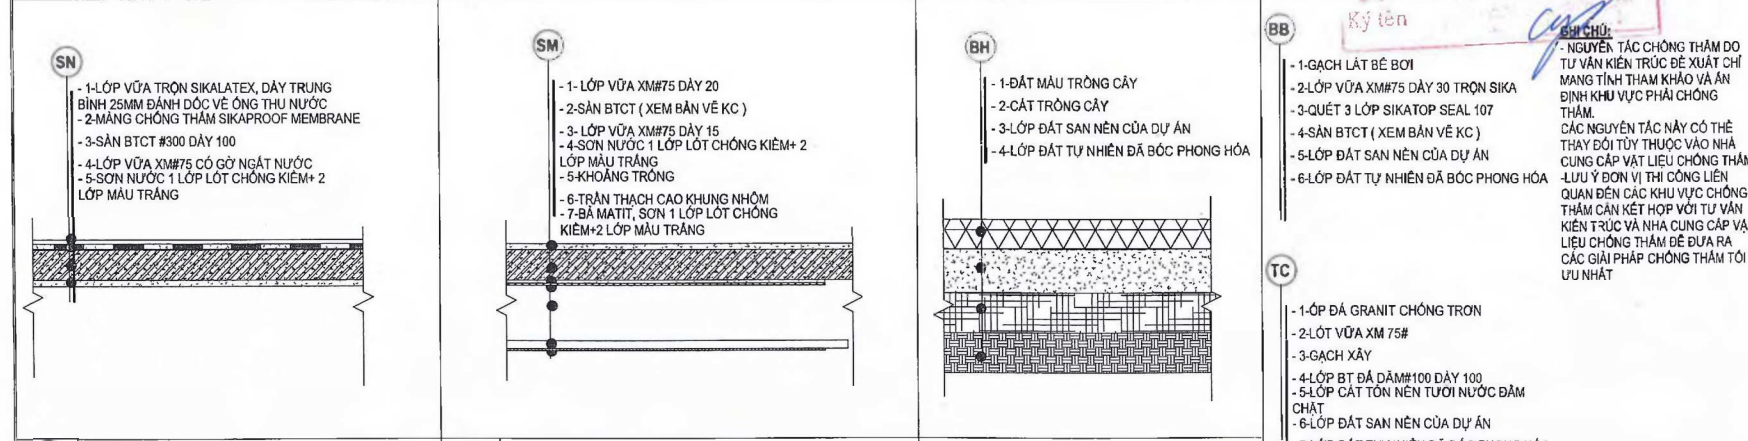

SN CẤU TẠO SÀN SENO **SM CẤU TẠO SÀN MÃI** **BH CẤU TẠO LỚP BỒN HOA TẦNG 1** **BB CẤU TẠO LỚP VẬT LIỆU**



CÔNG TRÌNH:
 DỰ ÁN KHU NHÀ Ở THƯƠNG MẠI PHÍA ĐÔNG SÔNG LÊ KỸ, PHƯỜNG PHỤ HẢI, TP ĐỒNG HỒI - PHÂN XÂY DỰNG

ĐƠN ĐƠN PHƯƠNG PHỤ HẢI TP ĐỒNG HỒI, TỈNH QUẢNG BÌNH

HANG MỤC:
 MẪU NHÀ 4

ĐƠN VỊ TƯ VẤN:
 CÔNG TY CỔ PHẦN A4



CHỦ NHIỆM: THS.KTS. BÙNGOẠI ANH
CHỖ TRÍ: THS.KTS. TRẦN CHUNG


ĐẠI DIỆN NHÓM THIẾT KẾ: KTS. NGUYỄN TRUNG ĐĂNG, KTS. NGUYỄN THỊ KHUẤT HƯƠNG

QUẢN LÝ: KTS. NGUYỄN TUẤN HUY, THS.KTS. TRẦN CHUNG

TÊN BẢN VẼ:
 GHI CHÚ LỚP VẬT LIỆU

H.S.T.K.C.S	KTB-00
TỶ LỆ	1:25
HL THÀNH	2022

THAM ĐỊNH
 XÂY DỰNG QUẢNG BÌNH
 KÝ TÊN: [Signature]

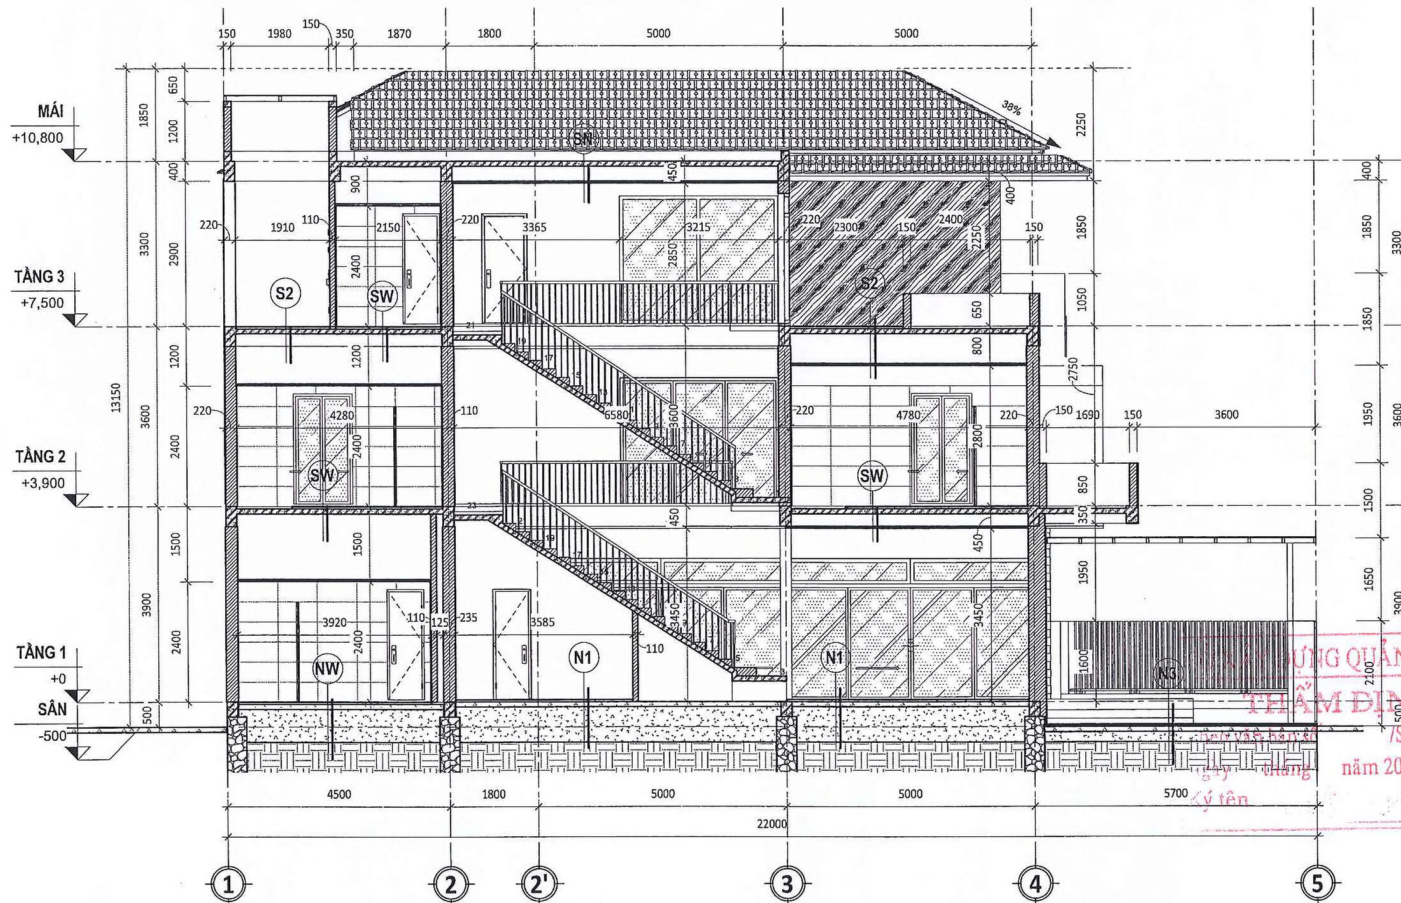

MẶT CẮT 1-1
TỶ LỆ 1 : 100



CÔNG TRÌNH:

DỰ ÁN KHU NHÀ Ở THƯƠNG MẠI PHÍA ĐÔNG SÔNG LÊ KÝ, PHƯỜNG PHÚ HẢI, TP ĐÔNG HỚI - T. QUẢNG BÌNH

ĐỊA ĐIỂM: PHƯỜNG PHÚ HẢI, TP ĐÔNG HỚI, TỈNH QUẢNG BÌNH

HẠNG MỤC:

MẪU NHÀ 4

ĐƠN VỊ TƯ VẤN:
CÔNG TY CỔ PHẦN A4



ĐC: 05 BÀNG KHUEN BINH PHU, PHƯỜNG KHUEN TANG QUANG BINH
TEL: 090 362 00 00 00 FAX: 090 362 00 00 00



CHỦ NHIỆM: THS.KTS. ĐỖ NGỌC ANH

CHỦ TRÌ: THS.KTS. TRẦN CHUNG

KTS. NGUYỄN TRUNG ĐỨC

ĐẠI DIỆN NHÓM THIẾT KẾ: KTS. NGUYỄN THỊ KHÁNH HUYỀN

KTS. HOÀNG TRẦN HUY

QLKT: THS.KTS. TRẦN CHUNG

TÊN BẢN VẼ:


MẶT CẮT 1-1

H.S.T.K.C.S

KT6-01

TỶ LỆ 1 : 100

H. THÁNH 2002

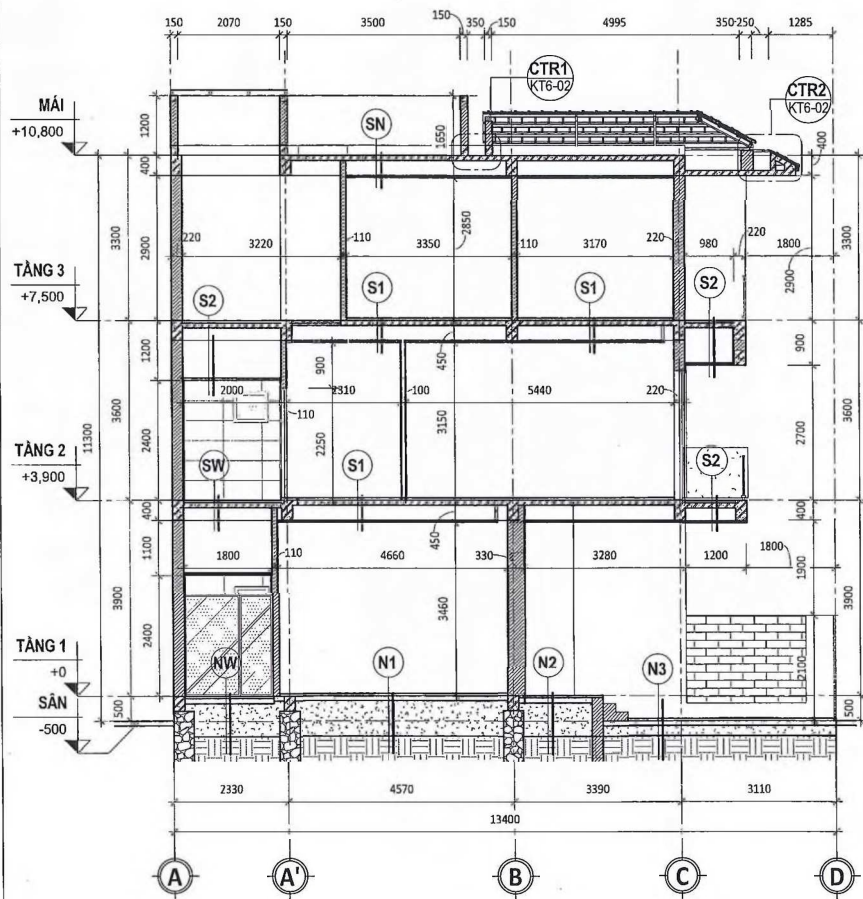


TẦNG 3
+7,500

TẦNG 2
+3,900


TẦNG 1
+0

SÂN
-500


MẶT CẮT 2-2
TỶ LỆ 1 : 100

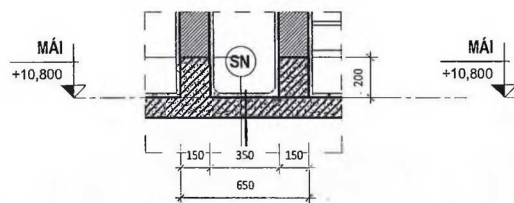

CTR1.CHI TIẾT SENO
TỶ LỆ 1 : 25

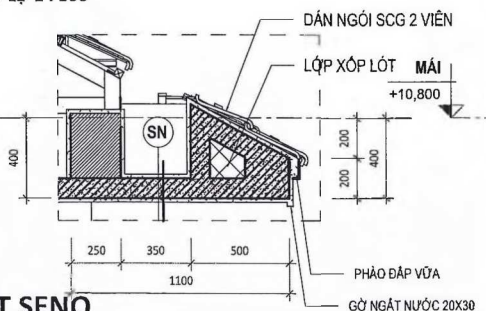

CTR2.CHI TIẾT SENO
TỶ LỆ 1 : 25

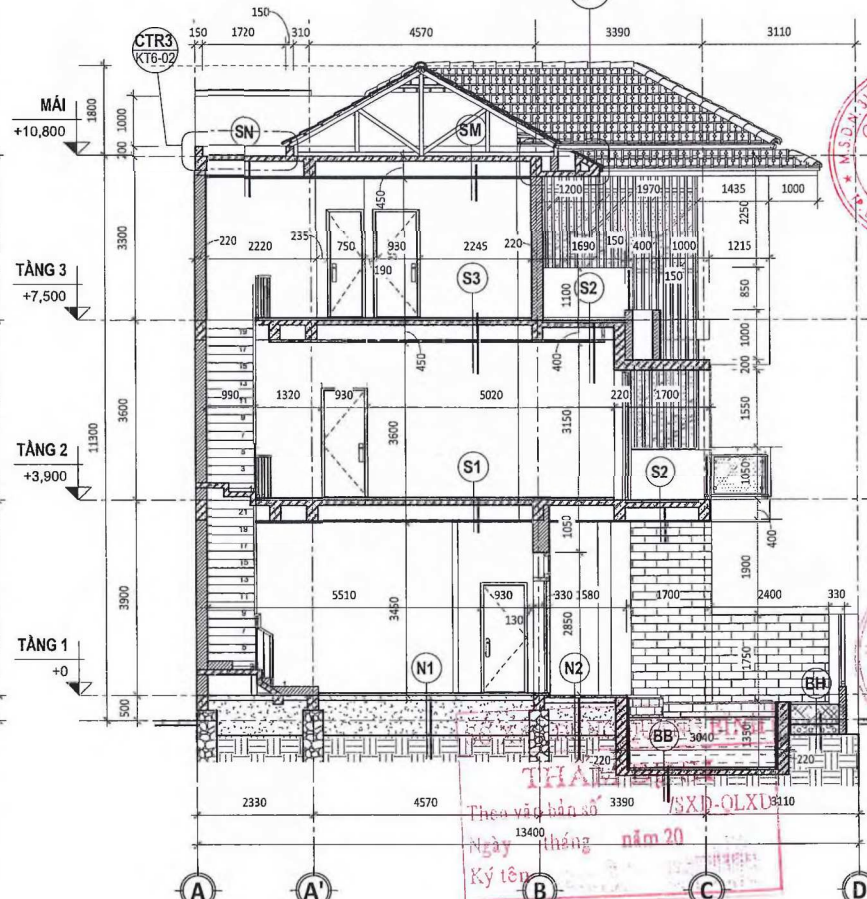


TẦNG 3
+7,500

TẦNG 2
+3,900

TẦNG 1
+0

SÂN
-500

MẶT CẮT 3-3
TỶ LỆ 1 : 100

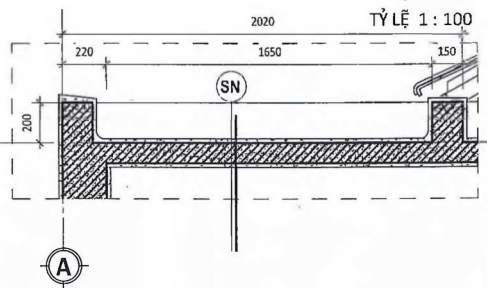

CTR3.CHI TIẾT SENO
TỶ LỆ 1 : 25



GÔNG TRÌNH:
DỰ ÁN KHU NHÀ Ở THƯƠNG MẠI PHÍA ĐÔNG SÔNG LÊ KÝ, PHƯỜNG PHÚ HẢI TP ĐỒNG HỚI - PHÂN XÂY DỰNG

Địa điểm: PHƯỜNG PHÚ HẢI, TP ĐỒNG HỚI, TỈNH QUẢNG BÌNH

HẠNG MỤC:
MẪU NHÀ 4

ĐƠN VỊ TƯ VẤN:
CÔNG TY CỔ PHẦN A4



Địa chỉ: 88 NGUYỄN VĂN HUY, TP ĐỒNG HỚI, TỈNH QUẢNG BÌNH
Số điện thoại: 0912.222.222 Email: ccc@cciqd.com.vn

GIÁM ĐỐC:
CÔNG TY CỔ PHẦN A4
THS.KTS. BÙI NGỌC ANH

CHỦ NHIỆM:
THS.KTS. BÀNG QUANG ANH

CHỦ TRÌ:
THS.KTS. TRẦN CHUNG
KTS. NGUYỄN TRUNG ĐÔNG

ĐẠI DIỆN NHIỆM THIẾT KẾ:
KTS. NGUYỄN THỊ KHÁNH HUYỀN
KTS. HOÀNG THÁNH TRUY

QLT:
THS.KTS. TRẦN CHUNG

TÊN BẢN VẼ:
MẶT CẮT 2-2, 3-3

H.S.T.K.C.S KT6-02

TỶ LỆ: As indicated
K/THÀNH: 2/2022

THIẾT KẾ
Theo vật bản số /SXĐ-QLXU
Ngày (tháng) năm 20
Ký tên