
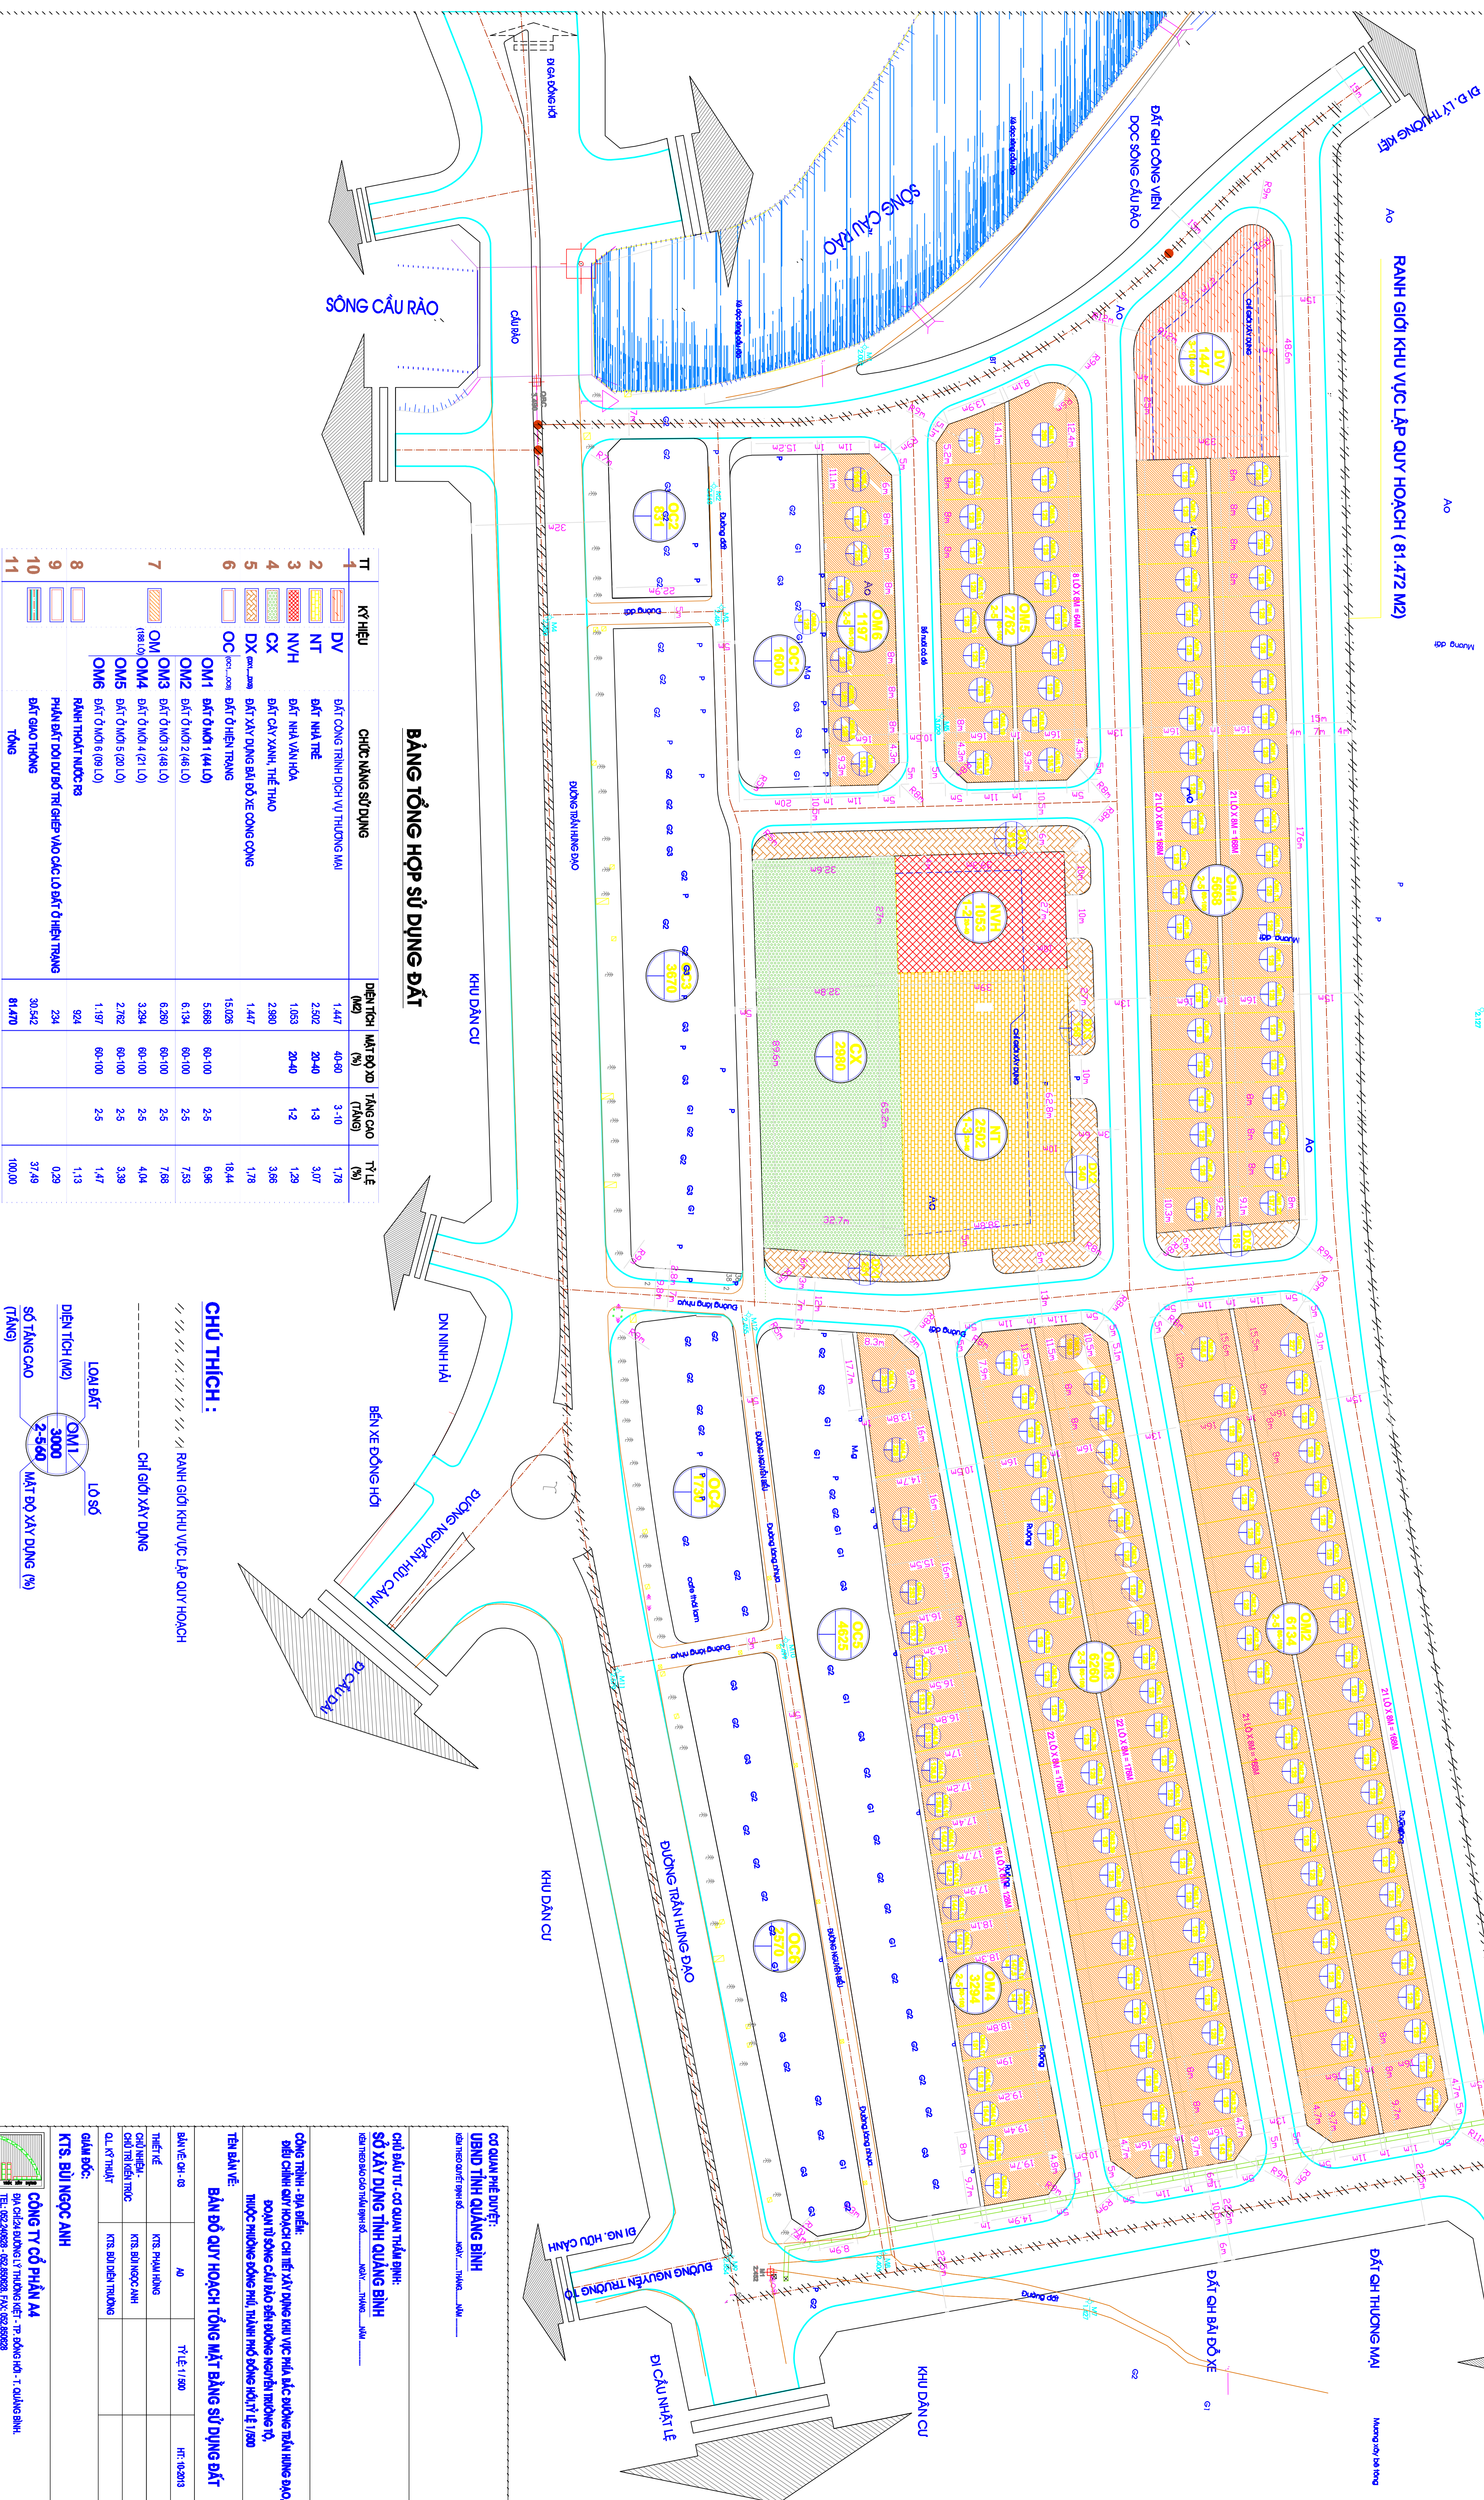


ĐIỀU CHỈNH QUY HOẠCH CHI TIẾT XÂY DỰNG KHU VỰC PHÍA BẮC ĐƯỜNG TRẦN HƯNG ĐẠO,
 ĐOẠN TỪ SÔNG CẦU RÀO ĐẾN ĐƯỜNG NGUYỄN TRƯỜNG TỘ,
 THUỘC PHƯỜNG ĐỒNG PHÚ, THÀNH PHỐ ĐỒNG HỚI, TỶ LỆ 1/500.

BẢN ĐỒ QUY HOẠCH TỔNG MẶT BẰNG SỬ DỤNG ĐẤT

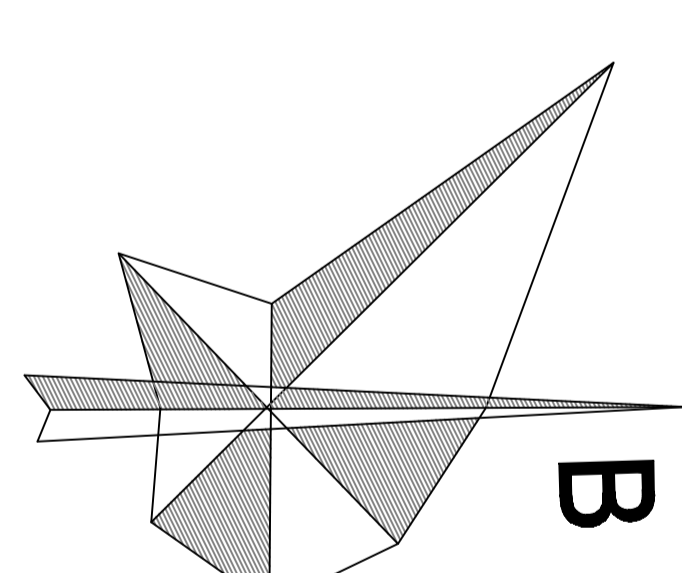

BẢNG TỔNG HỢP SỬ DỤNG ĐẤT

TT	KÝ HIỆU	CHỨC NĂNG SỬ DỤNG	DIỆN TÍCH (M ²)	MẶT ĐÓNG (%)	TẦNG CAO (TẦNG)	TỶ LỆ (%)
1	DV	ĐẤT CÔNG TRÌNH DỊCH VỤ THƯƠNG MẠI	1.447	40-60	3-10	1,78
2	NT	ĐẤT NHÀ TRÈ	2.502	20-40	1-3	3,07
3	NV/H	ĐẤT NHÀ VÀN HÓA	1.053	20-40	1-2	1,29
4	CX	ĐẤT CÂY XANH, THỂ THAO	2.980			3,86
5	DX	ĐẤT XÂY DỰNG BẢO VỆ CÔNG CỘNG	1.447			1,78
6	OC	ĐẤT Ở HIỆN TRẠNG	15.026			18,44
7	OM1	ĐẤT Ở MỚI 1 (M1 L0)	5.888	60-100	2,5	6,96
8	OM2	ĐẤT Ở MỚI 2 (M2 L0)	6.134	60-100	2,5	7,53
9	OM3	ĐẤT Ở MỚI 3 (M3 L0)	6.280	60-100	2,5	7,88
10	OM4	ĐẤT Ở MỚI 4 (M4 L0)	3.294	60-100	2,5	4,04
11	OM5	ĐẤT Ở MỚI 5 (M5 L0)	2.782	60-100	2,5	3,39
	OM6	ĐẤT Ở MỚI 6 (M6 L0)	1.197	60-100	2,5	1,47
		PHẦN ĐẤT ĐUA ĐƯỢC TRẢ GẤP VÀO CÁC LÔ ĐẤT Ở HIỆN TRẠNG	234			0,29
		ĐẤT GIỎA THÙNG	30.542			37,49
		TỔNG	81.470			100,00

CHÚ THÍCH :

////// RANH GIỚI KHU VỰC LẬP QUY HOẠCH

----- CHỈ GIỚI XÂY DỰNG

LOẠI ĐẤT: OM1/ LO SỐ

DIỆN TÍCH (M²): 3000

SỐ TẦNG CAO: 2-5-6 (MẶT ĐÓNG XÂY DỰNG (%))

CƠ QUAN PHÊ DUYỆT:
 UBND TỈNH QUẢNG BÌNH

CHỦ ĐẦU TƯ - CƠ QUAN THỰC HIỆN:
 SỐ XÂY DỰNG TỈNH QUẢNG BÌNH

CÔNG TRÌNH - BÀ ĐIỆP:
 ĐIỀU CHỈNH QUY HOẠCH CHI TIẾT XÂY DỰNG KHU VỰC PHÍA BẮC ĐƯỜNG TRẦN HƯNG ĐẠO,
 ĐOẠN TỪ SÔNG CẦU RÀO ĐẾN ĐƯỜNG NGUYỄN TRƯỜNG TỘ,
 THUỘC PHƯỜNG ĐỒNG PHÚ, THÀNH PHỐ ĐỒNG HỚI, TỶ LỆ 1/500

PHẦN ĐẤT ĐUA ĐƯỢC TRẢ GẤP VÀO CÁC LÔ ĐẤT Ở HIỆN TRẠNG

TÊN BẢN VẼ:
 BẢN ĐỒ QUY HOẠCH TỔNG MẶT BẰNG SỬ DỤNG ĐẤT

ĐƠN VỊ: KT.S. BÙI NGỌC ANH

ĐIỀU CHỈNH QUY HOẠCH CHI TIẾT XÂY DỰNG KHU VỰC PHÍA BẮC ĐƯỜNG TRẦN HƯNG ĐẠO,
 ĐOẠN TỪ SÔNG CẦU RÀO ĐẾN ĐƯỜNG NGUYỄN TRƯỜNG TỘ,
 THUỘC PHƯỜNG ĐỒNG PHÚ, THÀNH PHỐ ĐỒNG HỚI, TỶ LỆ 1/500

CHỦ ĐẦU TƯ - CƠ QUAN THỰC HIỆN:
 SỐ XÂY DỰNG TỈNH QUẢNG BÌNH

CÔNG TRÌNH - BÀ ĐIỆP:
 ĐIỀU CHỈNH QUY HOẠCH CHI TIẾT XÂY DỰNG KHU VỰC PHÍA BẮC ĐƯỜNG TRẦN HƯNG ĐẠO,
 ĐOẠN TỪ SÔNG CẦU RÀO ĐẾN ĐƯỜNG NGUYỄN TRƯỜNG TỘ,
 THUỘC PHƯỜNG ĐỒNG PHÚ, THÀNH PHỐ ĐỒNG HỚI, TỶ LỆ 1/500

PHẦN ĐẤT ĐUA ĐƯỢC TRẢ GẤP VÀO CÁC LÔ ĐẤT Ở HIỆN TRẠNG

TÊN BẢN VẼ:
 BẢN ĐỒ QUY HOẠCH TỔNG MẶT BẰNG SỬ DỤNG ĐẤT

ĐƠN VỊ: KT.S. BÙI NGỌC ANH